



# 平面図

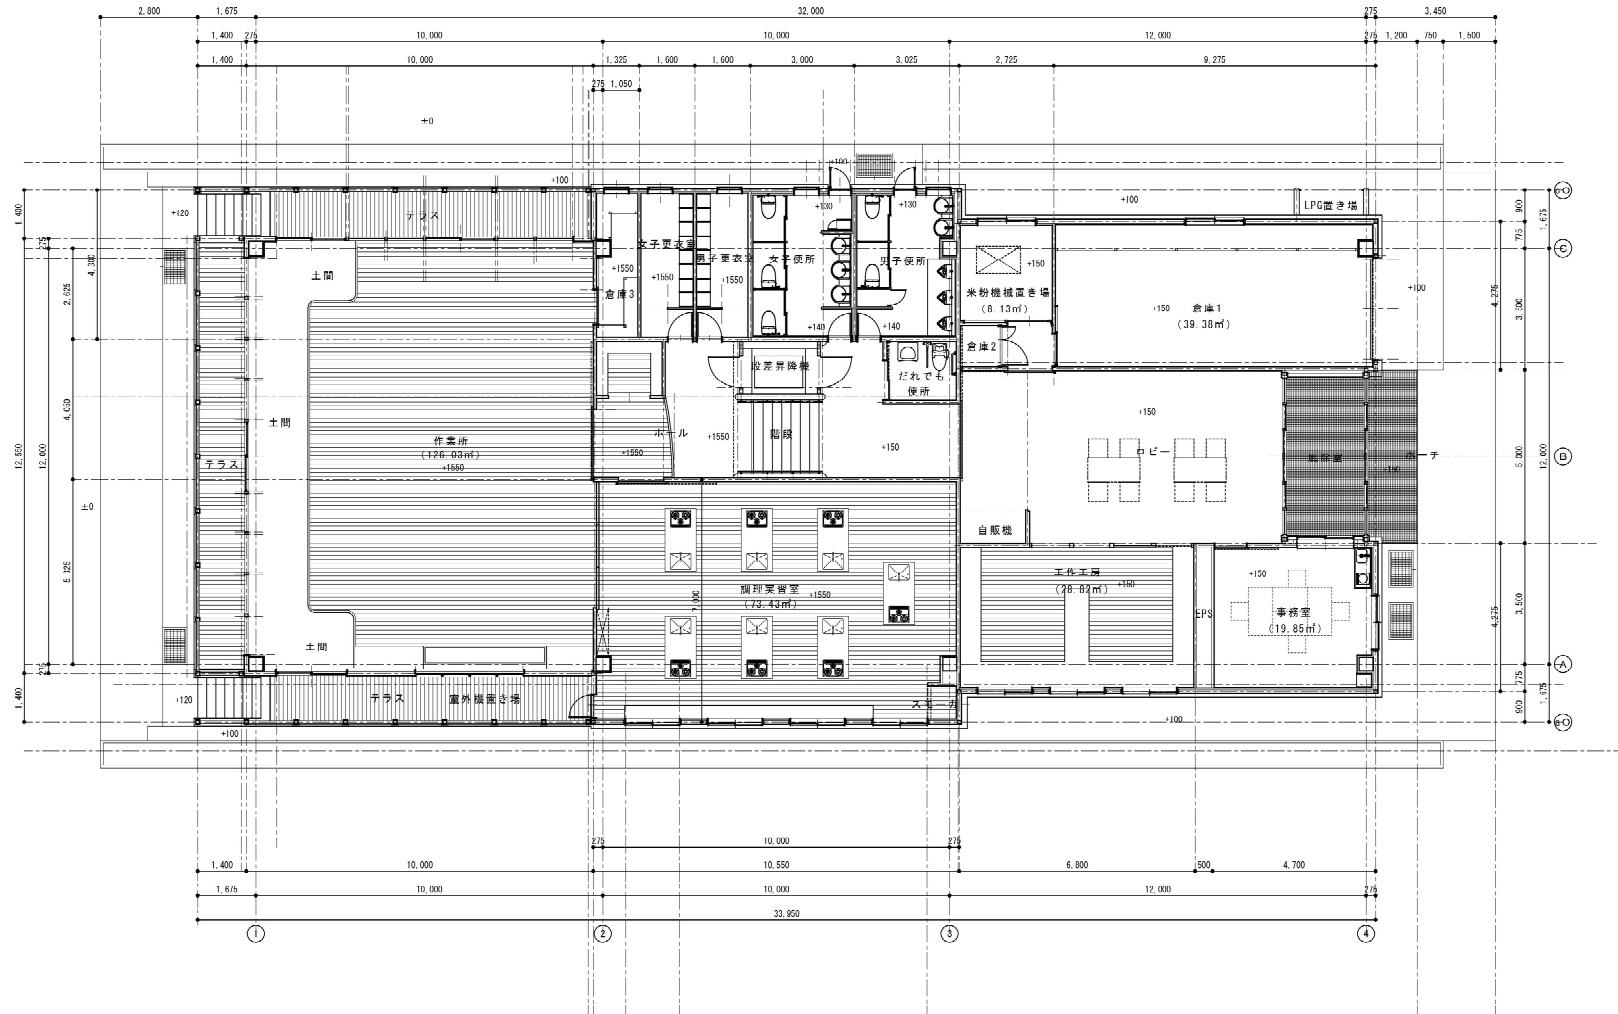

1階 平面図 G=1/100

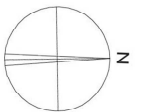

NOTE	PROJECT NAME	妙高山麓都市農村交流施設建設工事	SCALE	DRAWN			CHECKED	PROJECT NO.
	DRAWING TITLE	立面図・断面図	DATE	2010.8			PROJECT NO.	
				株式会社 都 計			DRAWING NO.	
				〒950-0943 新潟県新潟市中央区女池神明1丁目5番地10			DATE	