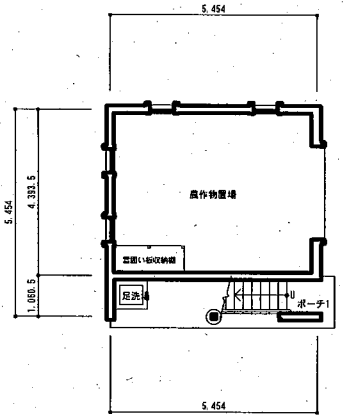

１階平面図　S＝1/100

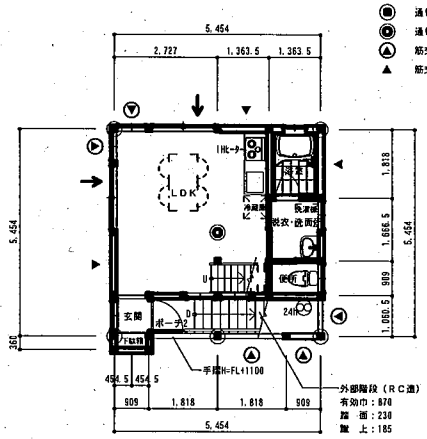

２階平面図　S＝1/100

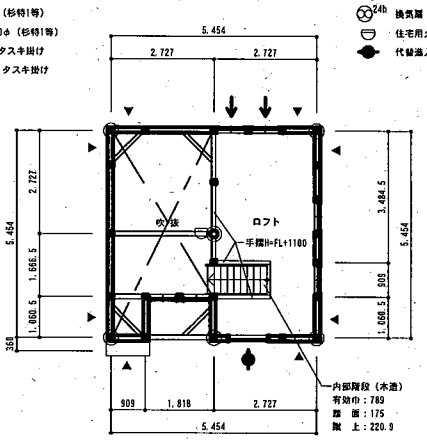

３階平面図　S＝1/100

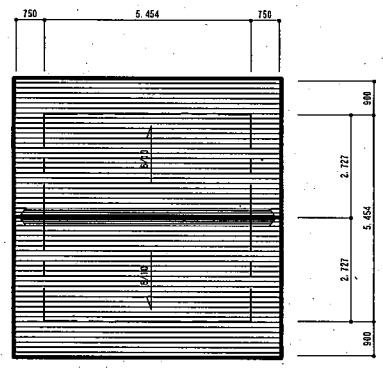

屋根伏図　S＝1/100

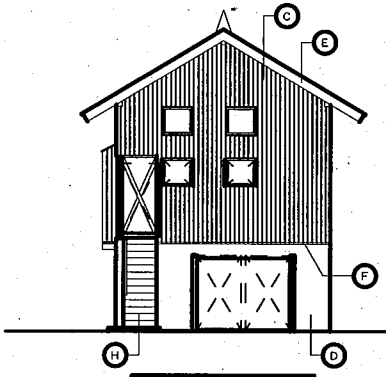

北立面図　S＝1/100

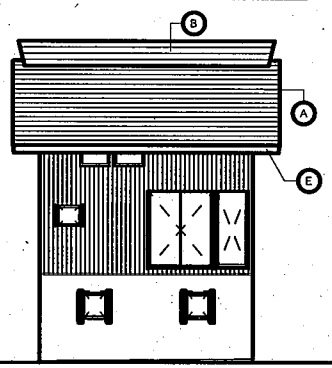

西立面図　S＝1/100

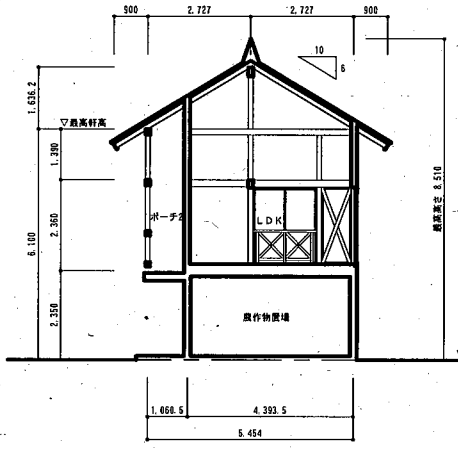

X断面図　S＝1/100

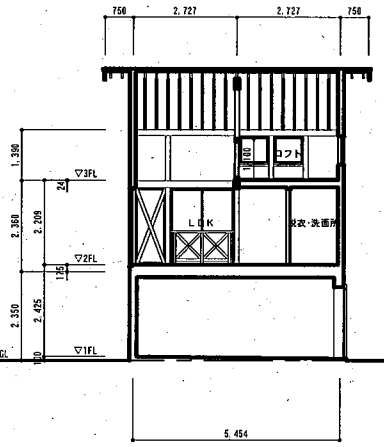

Y断面図　S＝1/100

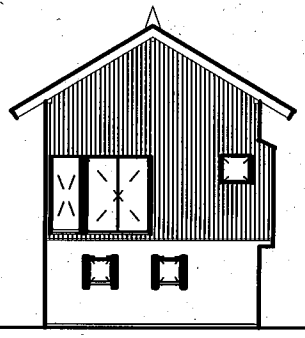

南立面図　S＝1/100

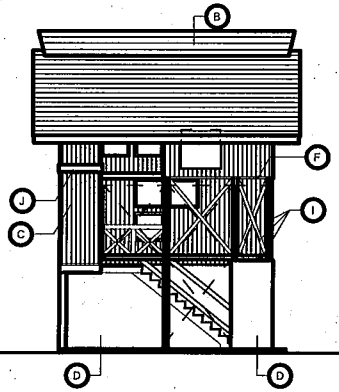

東立面図　S＝1/100

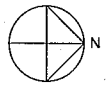

■ 雪柱　120×120（杉特1等）
◉ 通し柱　120×120（杉特1等）
◎ 通し丸柱　末口150φ（杉特1等）
▲ 筋交（杉）90×90 タスキ掛け
▲ 筋交（杉）105×45 タスキ掛け
→ 給気口（サッシ専用換気框）
24h 換気扇（２４ｈ換気）
住宅用火災警報器（バッテリー内蔵型）
代替進入口を示す

改修内容　仕上凡例			
A	屋根：カラーＧＬ鋼板(厂)0.4 横葺の上 下地調整、高圧洗浄、2液型シリコン系塗装（上・中・下塗り）	G	コンクリート即時刷毛引き（現状のまま）
B	雪割り：カラーＧＬ鋼板(厂)0.4 横葺の上 下地調整、高圧洗浄、2液型シリコン系塗装（上・中・下塗り）	H	階段モルタル金ゴテ（現状のまま）
C	外壁：杉(厂)15.(張り巾120) 縦羽目板張り ＷＰ塗りの上 ＧＬ鋼板サイディング張り　t=15	I	木部ＷＰ塗りの上 下地調整、高圧洗浄、木部ＷＰ塗2回塗り
D	コンクリート打放し（現状のまま）	J	小屋根：カラーＧＬ鋼板(厂)0.4 平葺 下地調整、高圧洗浄、2液型シリコン系塗装（上・中・下塗り）
E	破風・鼻隠し：杉板(厂)30×210 ＷＰ塗りの上 下地調整、高圧洗浄、木部ＷＰ塗2回塗り		
F	見切り・水切：カラーＧＬ鋼板(厂)0.4 曲げ加工		

囲いを示す　…　下地調整、高圧洗浄、木部ＷＰ塗2回塗り

測量者		設計者	
		妙高市役所　建設課	
審査者	所長	課長	係長 主任	係員
事業名		地区名	年度
クラインガルテン妙高外観・屋根改修工事		妙高市大字関山地内	R1
図面名称	ラウベNo.2 平面図・立面図・断面図 縮尺1:100	図面番号	
計画　全計　年実　請負　変更1　変更2　出来型			

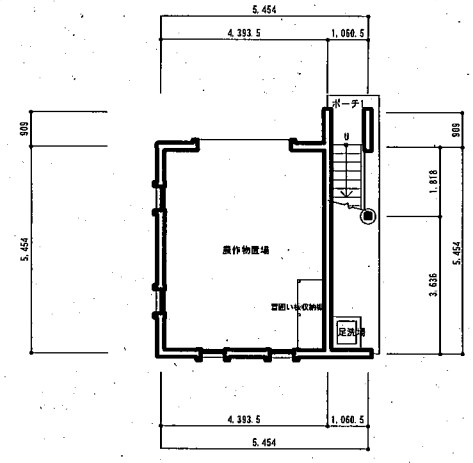

1 階 平 面 図　S=1/100

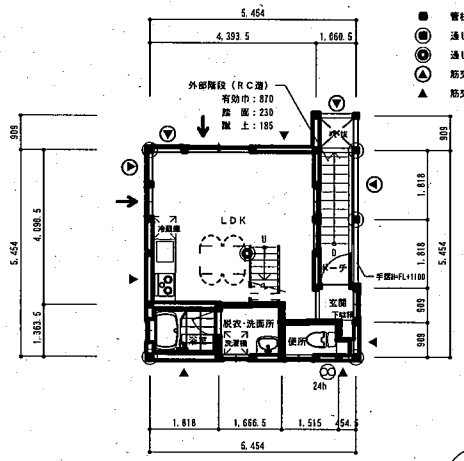

2 階 平 面 図　S=1/100

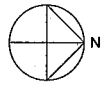

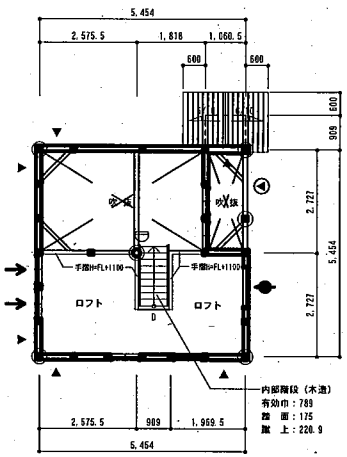

3 階 平 面 図　S=1/100

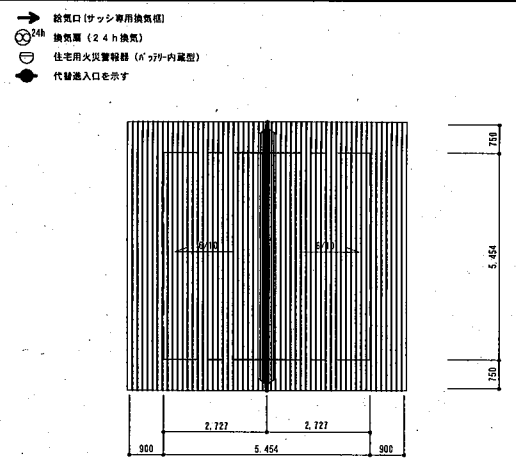

屋 根 伏 図　S=1/100

東 立 面 図　S=1/100

南 立 面 図　S=1/100

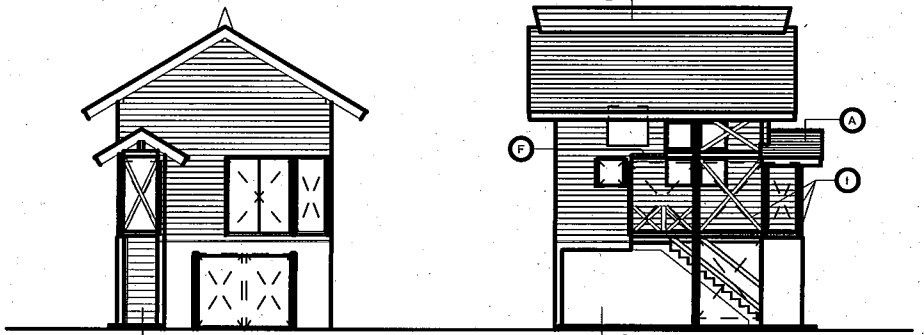

西 立 面 図　S=1/100

北 立 面 図　S=1/100

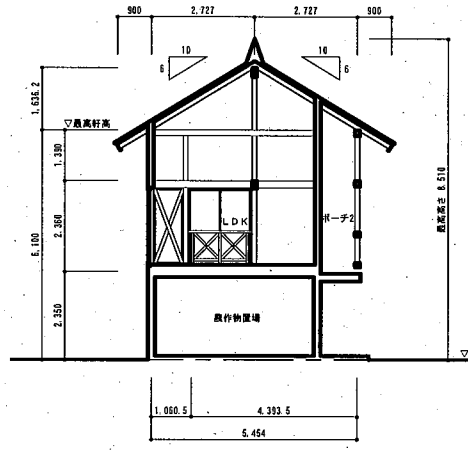

X 断 面 図　S=1/100

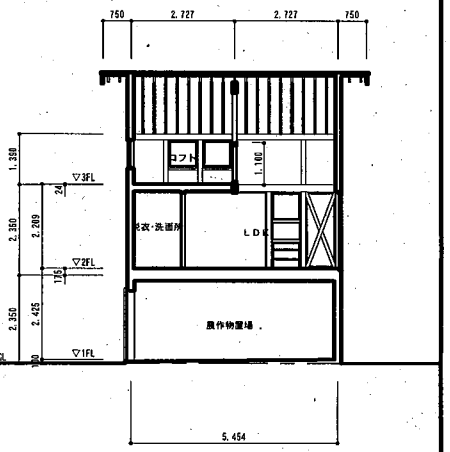

Y 断 面 図　S=1/100

■ 管柱　120×120（杉特1等）
◉ 通し柱　120×120（杉特1等）
◎ 通し丸柱　末口150φ（杉特1等）
▲ 筋交（杉）　90×90 タスキ掛け
▲ 筋交（杉）　105×45 タスキ掛け

→ 給気口（サッシ専用換気框）
⊗24h 換気扇（２４ｈ換気）
住宅用火災警報器（バッテリー内蔵型）
● 代替進入口を示す

立面仕上凡例

A	屋根：カラーＧＬ鋼板(厂)0.4 横葺の上 下地調整・高圧洗浄、2液型シリコン系塗装（上・中・下塗り）	G	コンクリート即時刷毛引き
B	雪割り：カラーＧＬ鋼板(厂)0.4 横葺の上 下地調整・高圧洗浄、2液型シリコン系塗装（上・中・下塗り）	H	階段モルタル金ゴテ
C	外壁：杉(厂)12（張き巾150）羽反下見板張り ＷＰ塗りの上 ＧＬ鋼板サイディング張り t=15	I	木部ＷＰ塗りの上 下地調整、高圧洗浄、木部ＷＰ塗り2回塗
D	コンクリート打放し		
E	破風・鼻隠し：杉板(厂)30×210 ＷＰ塗りの上 下地調整、高圧洗浄、木部ＷＰ塗り2回塗		
F	見切り・水切：カラーＧＬ鋼板(厂)0.4 曲げ加工		

↖↗ ↙↘ 雪囲いを示す … 下地調整、高圧洗浄、木部ＷＰ塗り2回塗

測量者		設計者	
		妙高市役所　建設課	
審査者	所長	課長	係長 主任	係員
事業名		地区名	年度
クラインガルテン妙高外壁・屋根改修工事		妙高市大字関山地内	R1
図面名称	ラウベ№4 平面図・立面図・断面図 縮尺1:100	図面番号	
計画	全計	年実	調査	変更1	変更2	出来型	