

駐車場 (敷地外)

中町会館

市神社

駐車場 (東)
17


駐車場 (西)
38

おもいやり駐車場
3

上越新井線

北国街道

配置図

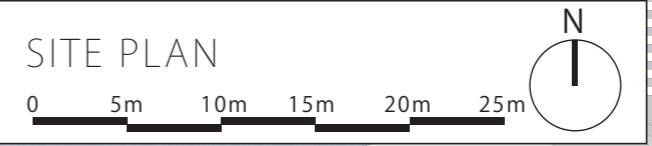

至新井駅

駐輪場 30台

利用者
出入口

利用者
出入口

職員
出入口

利用者
出入口

利用者
出入口

七まね

七まね

フロア構成 (1階)

おもしろい駐車場

3

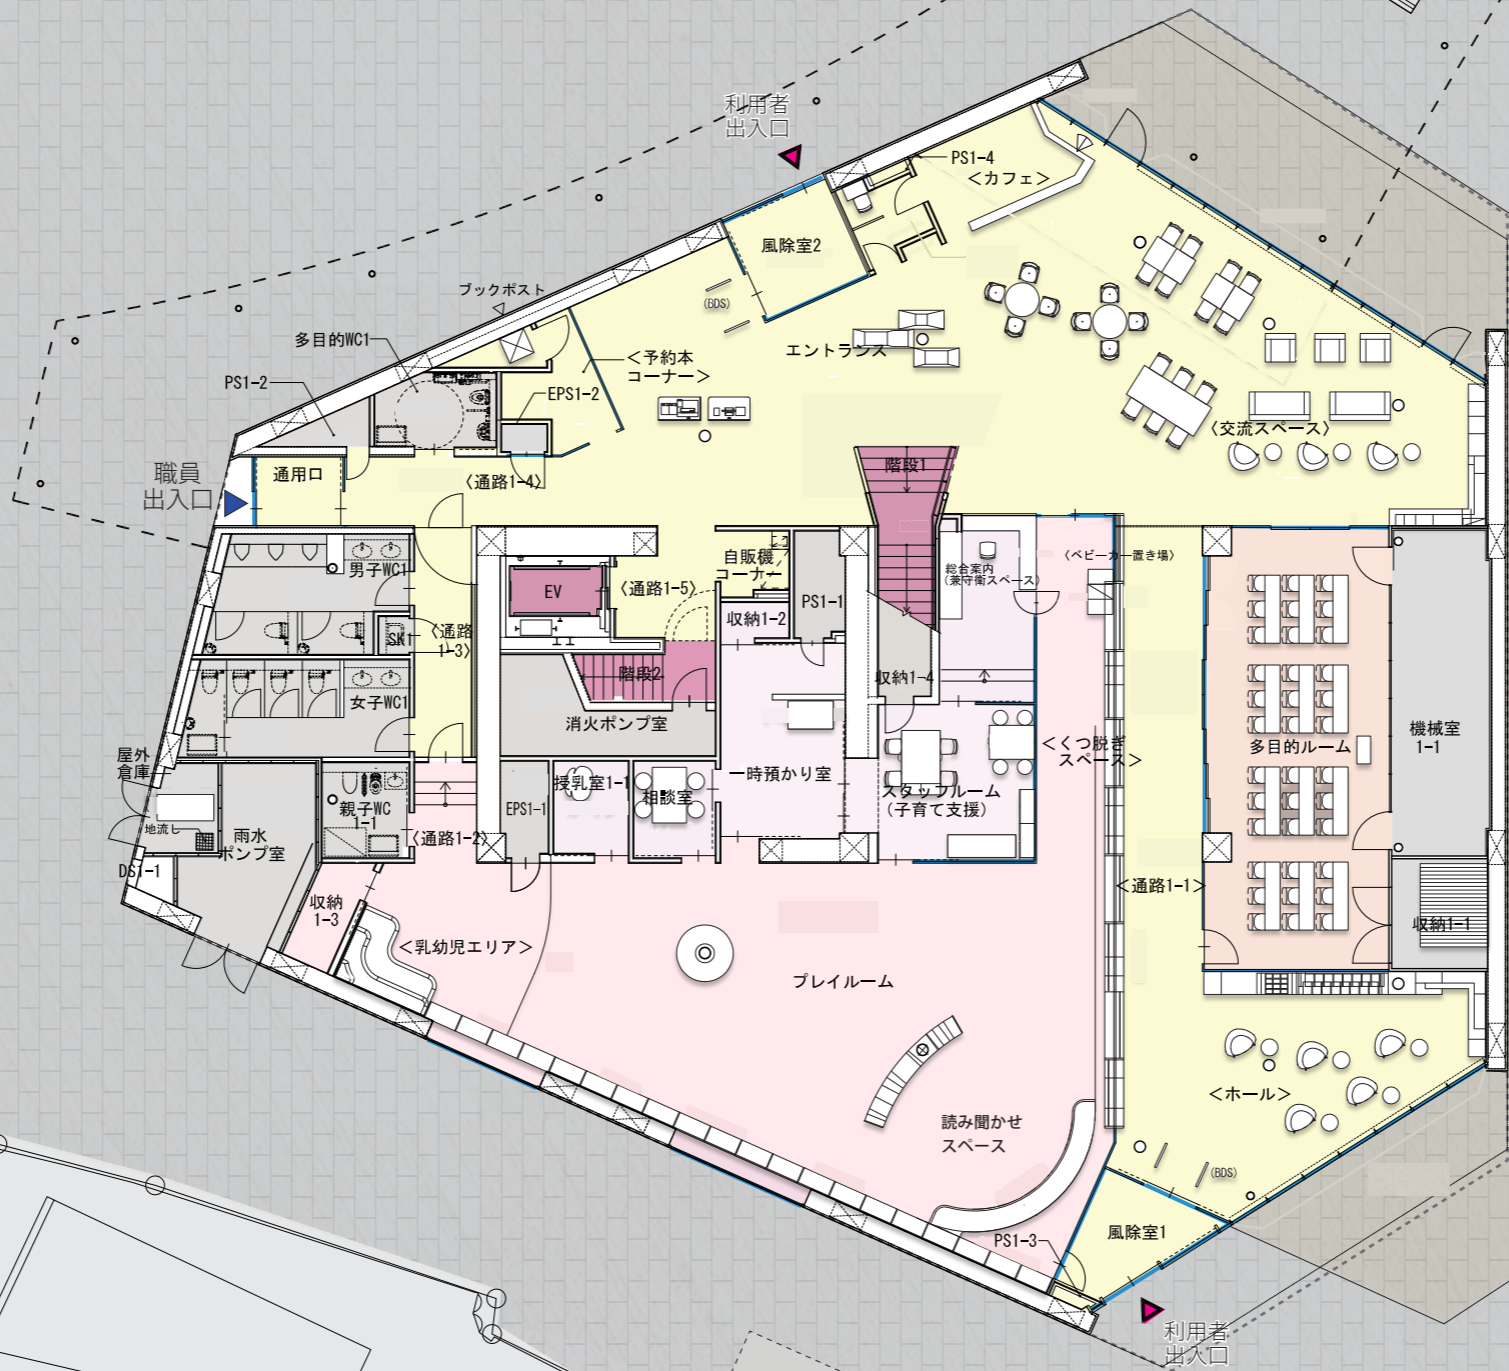


1階平面図

PLAN

0 5m 10m

N


フロア構成（2階）

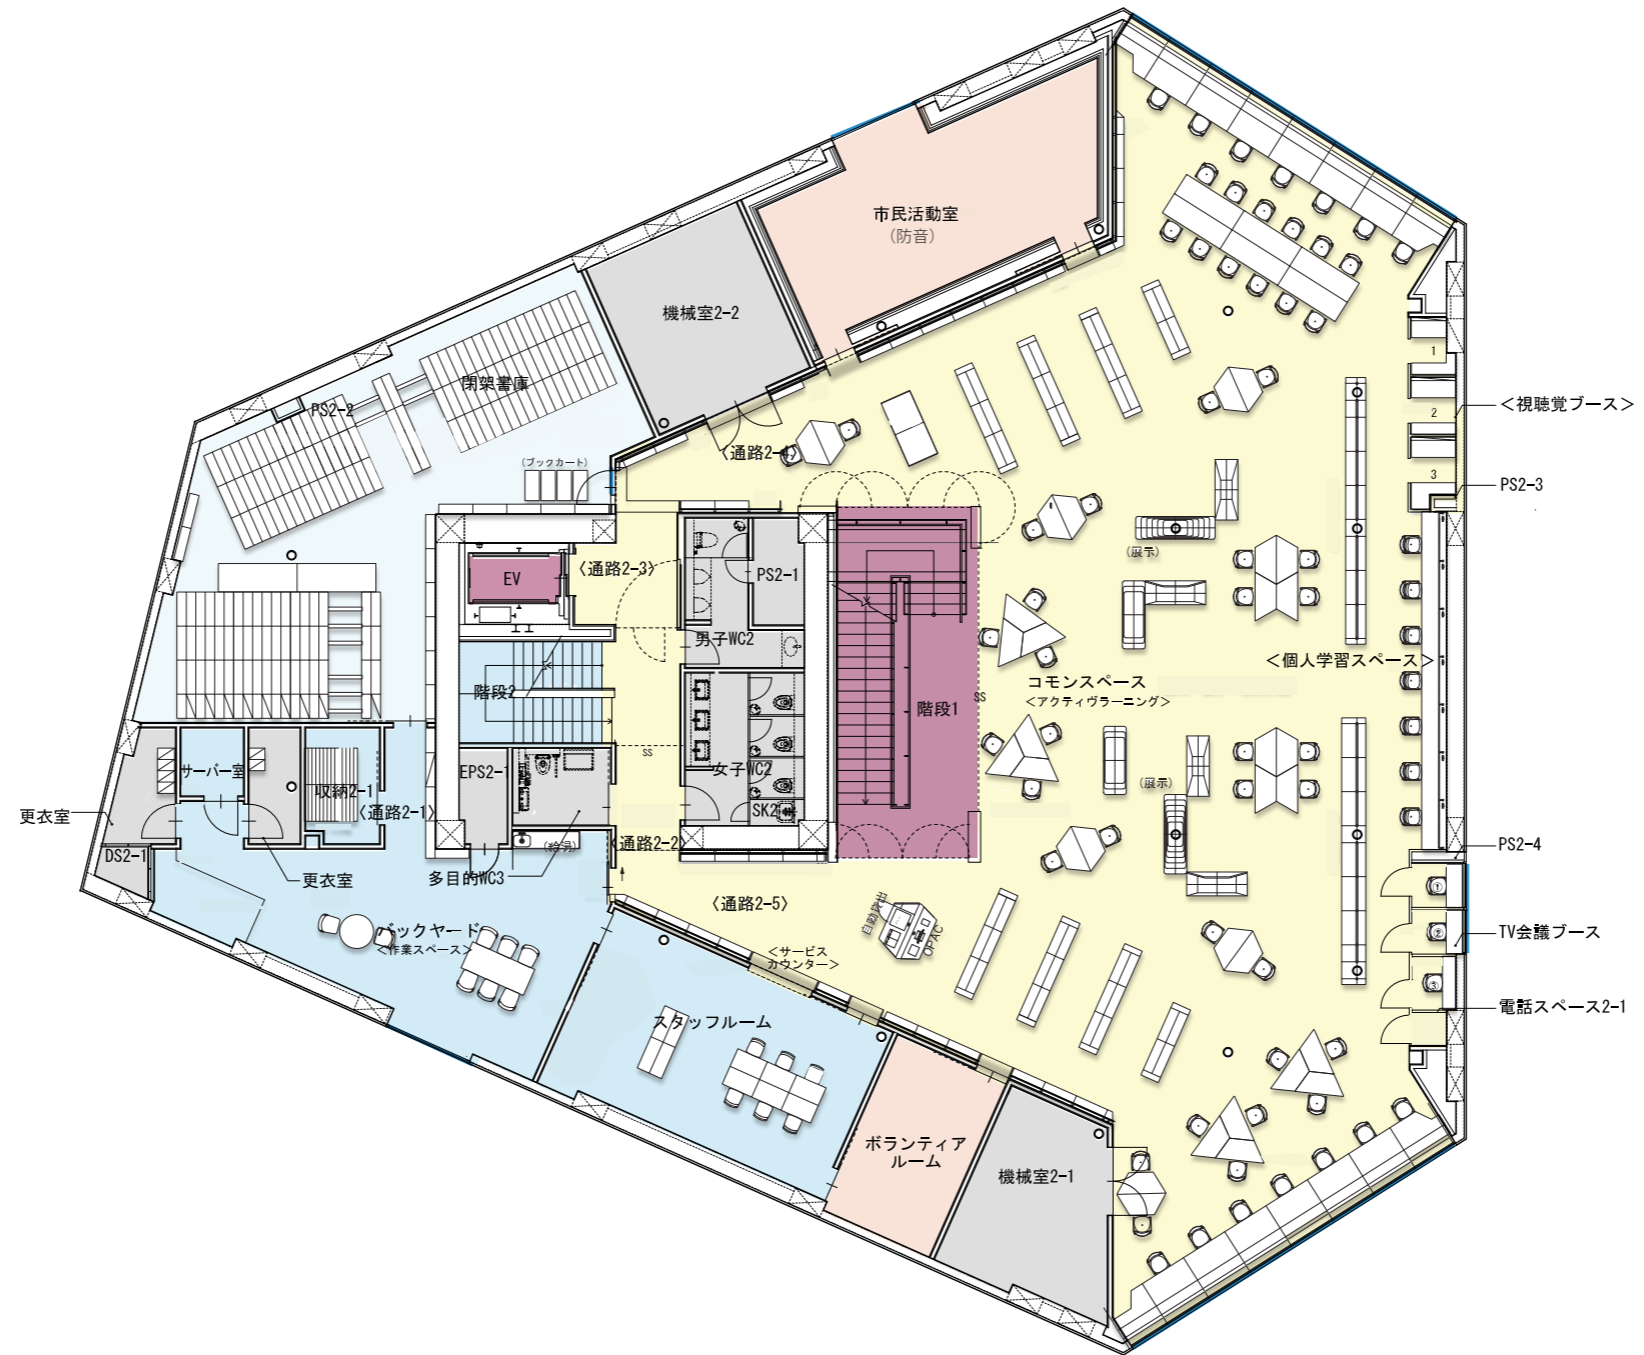

2階平面図




フロア構成（3階）

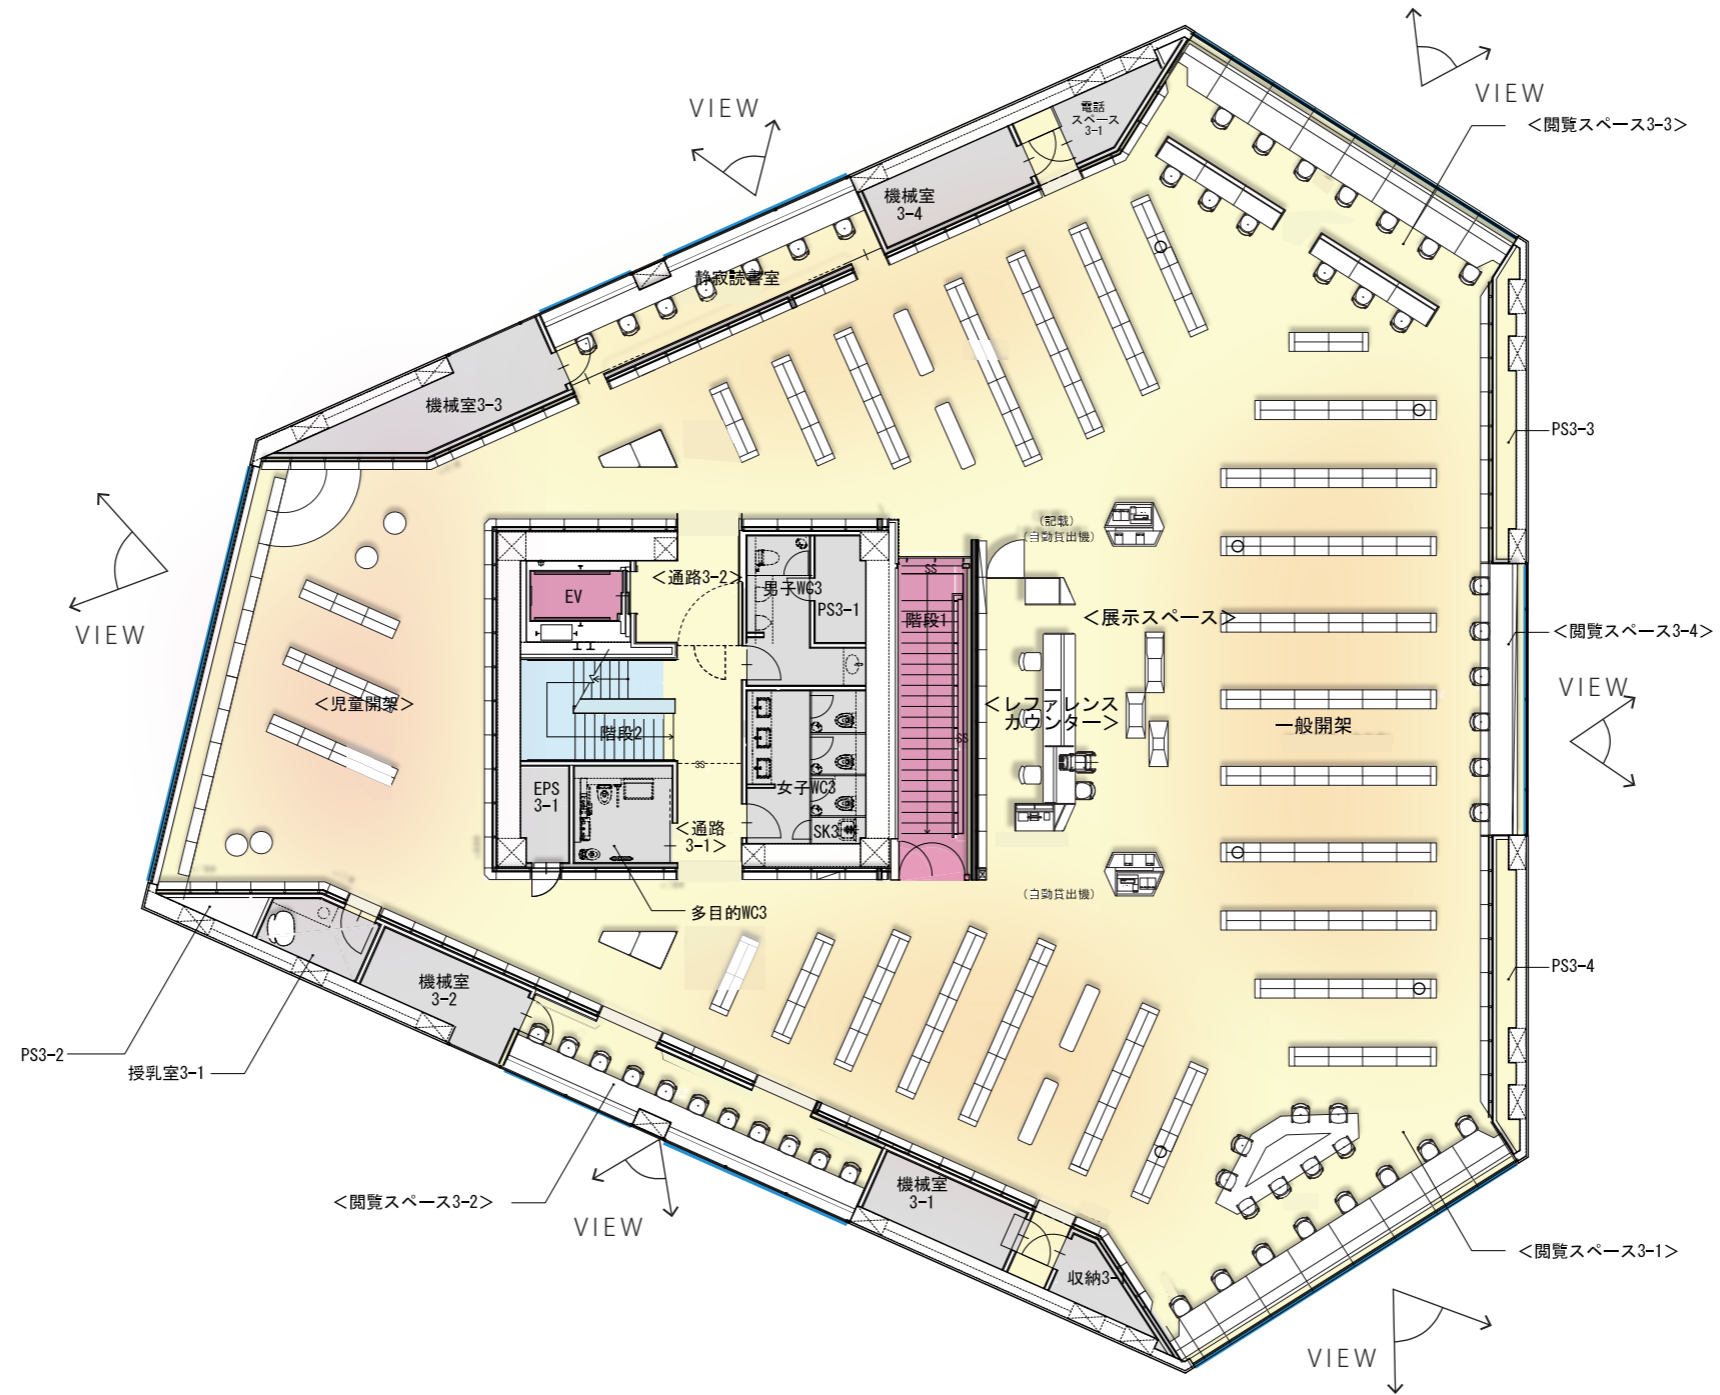


3階平面図



フロア構成 (4階)

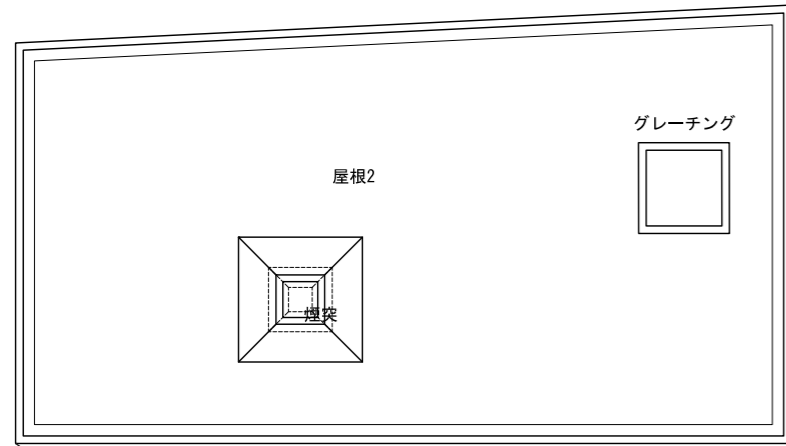

R階平面図

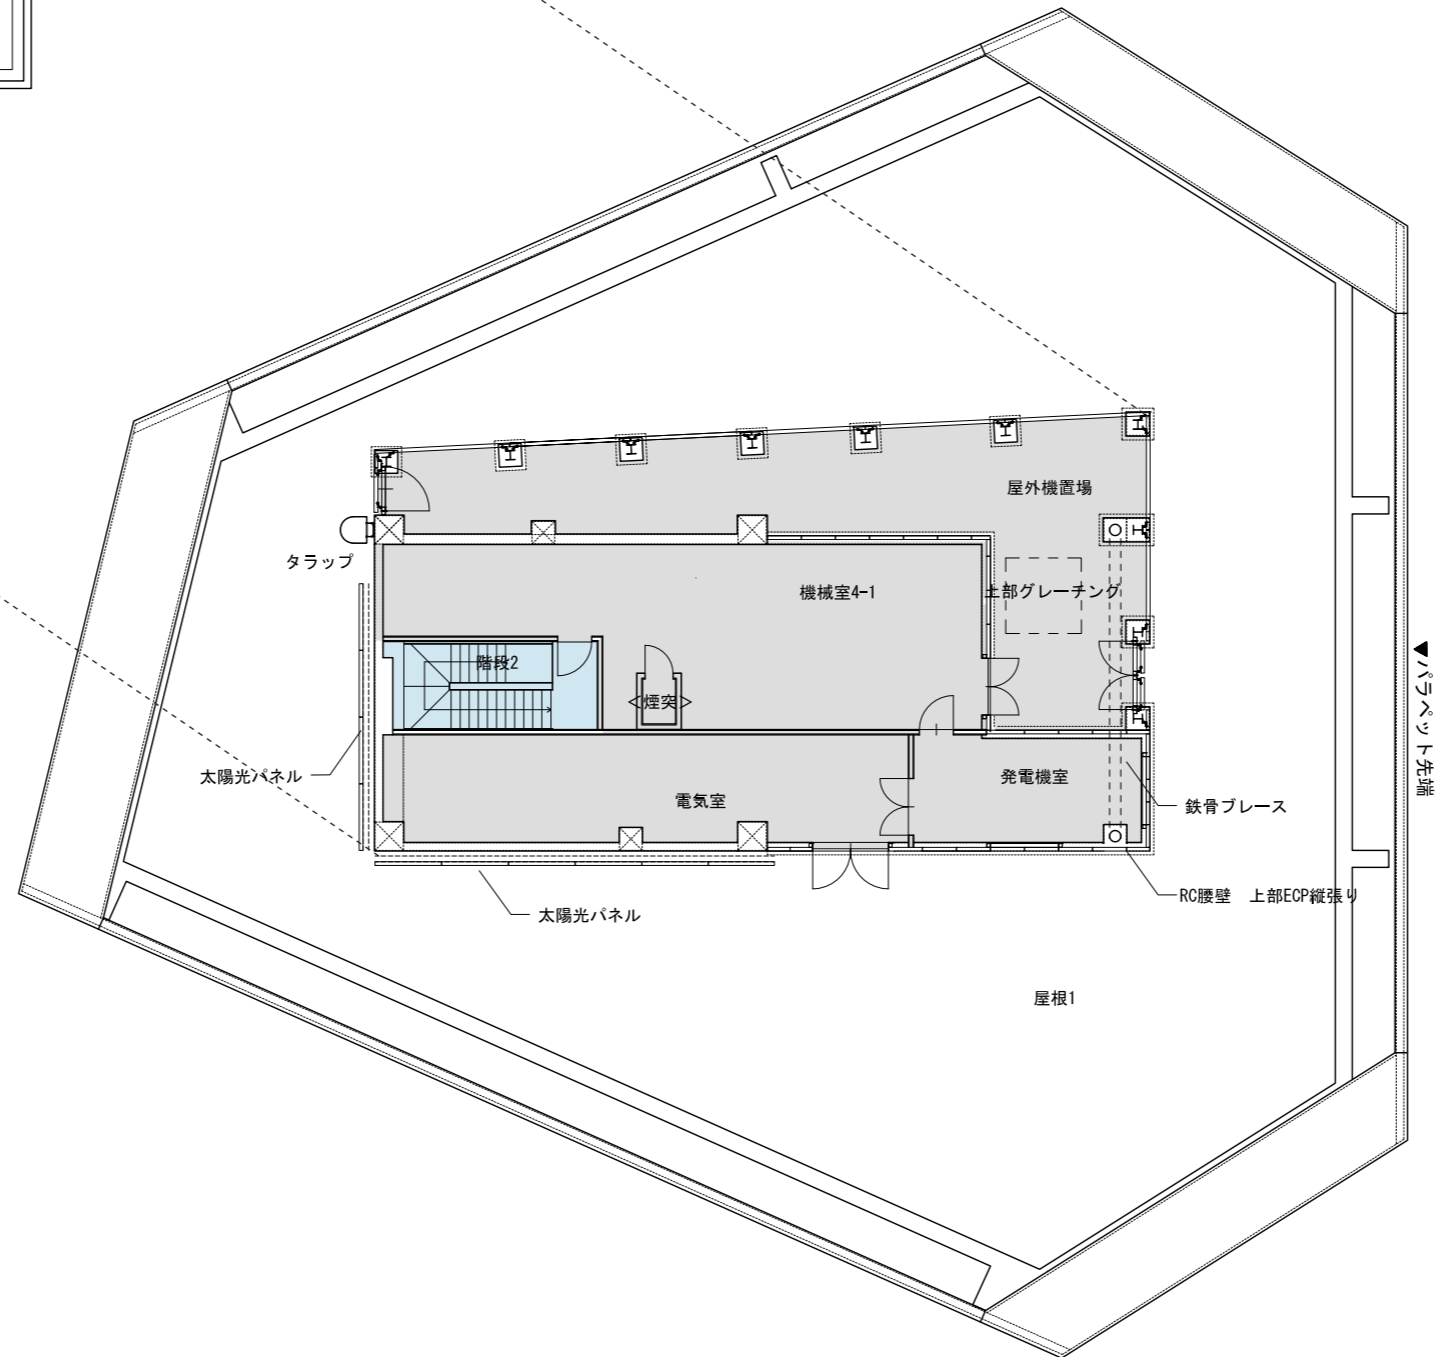

PH階平面図

