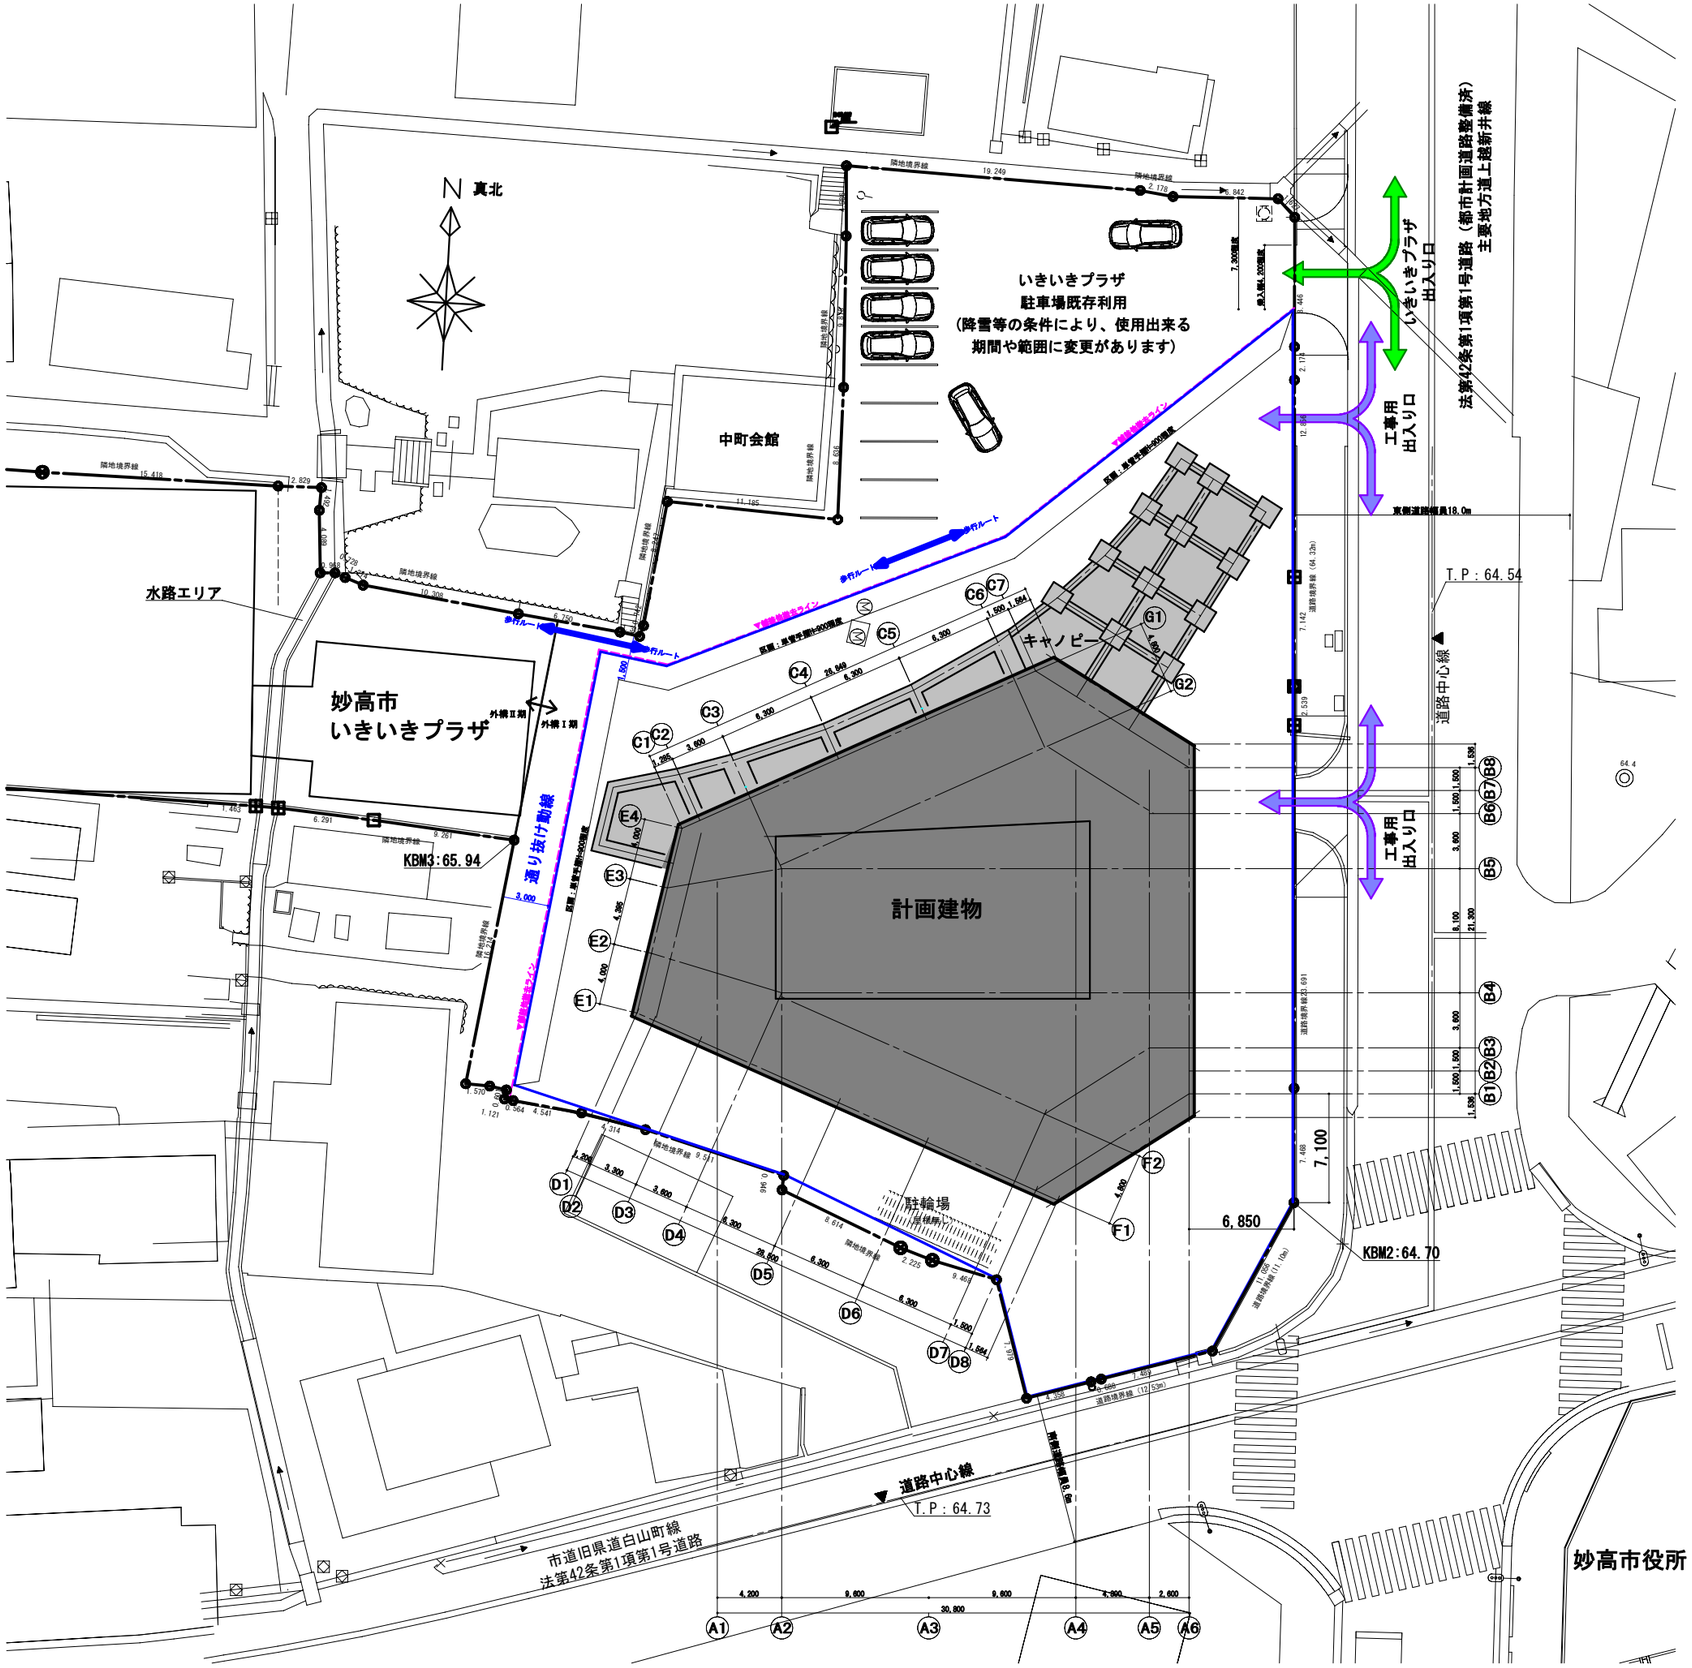

年月日	訂正事項				発注者		工事監理者		施工	監理技術者	現場代理人	作成者	加賀田・山崎・野本特定共同企業体	縮尺		工事名称	生建第２号　新図書館等複合施設建設・建築工事	
														A1サイズ	1/200	図面名称	仮設計画図（令和5～6年冬期用）	－
														A3サイズ	1/400			