



付近見取図 1:X

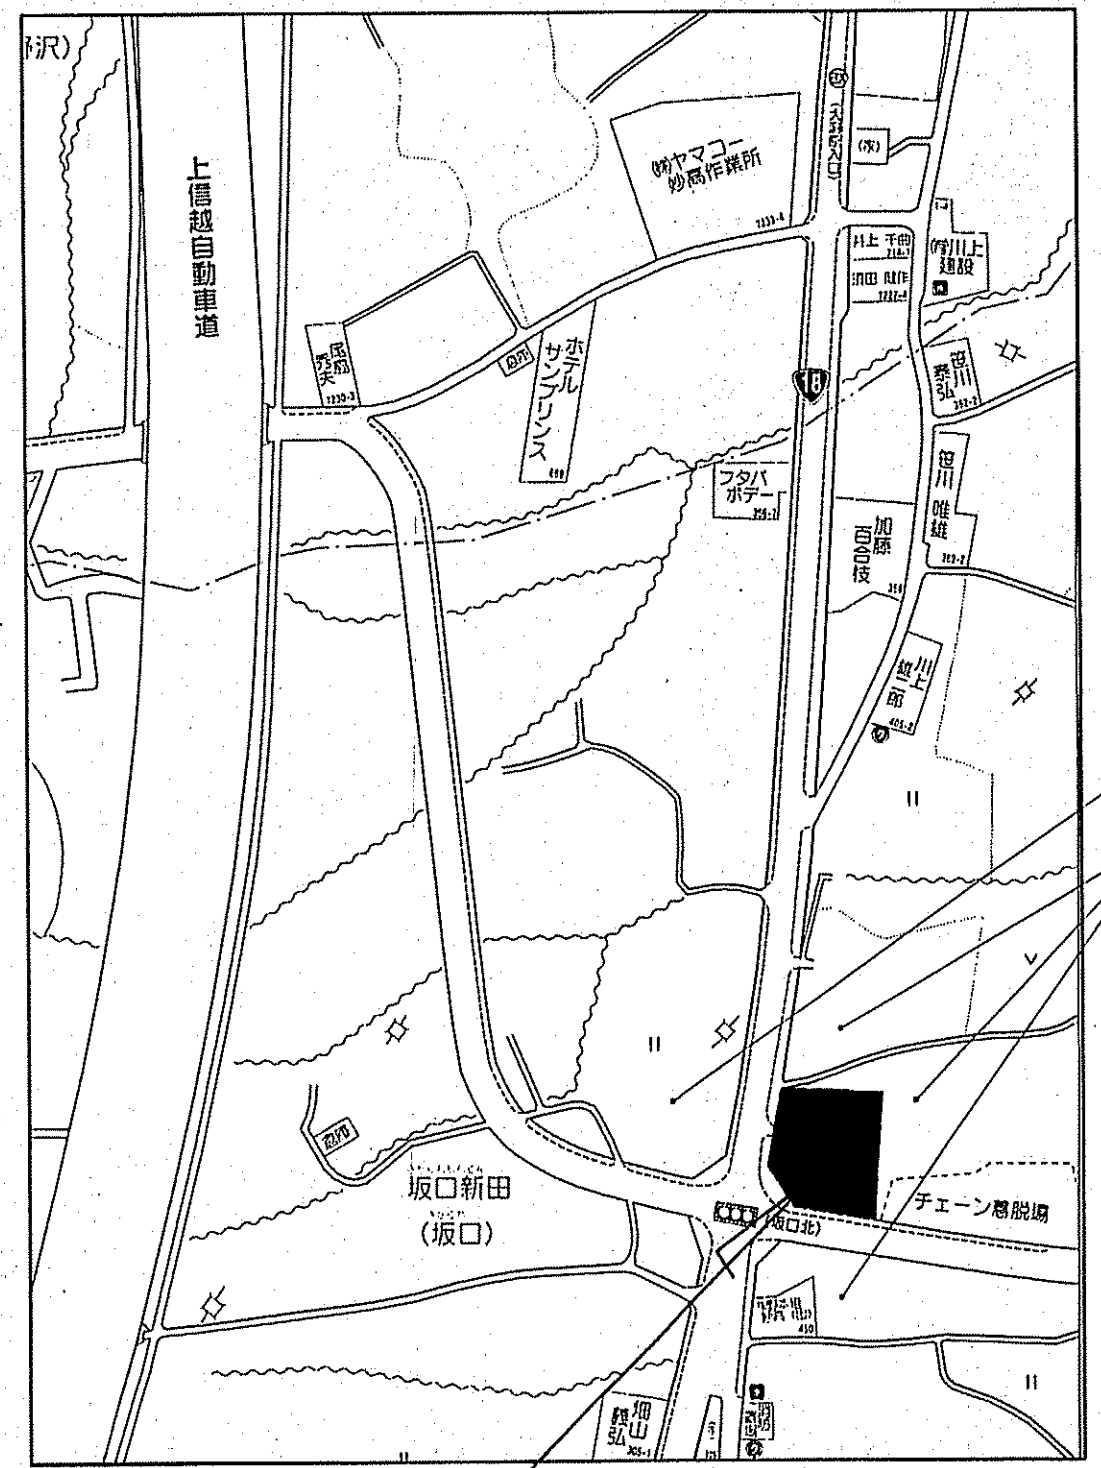

申請場所：新潟県妙高市大字坂口新田430番地1

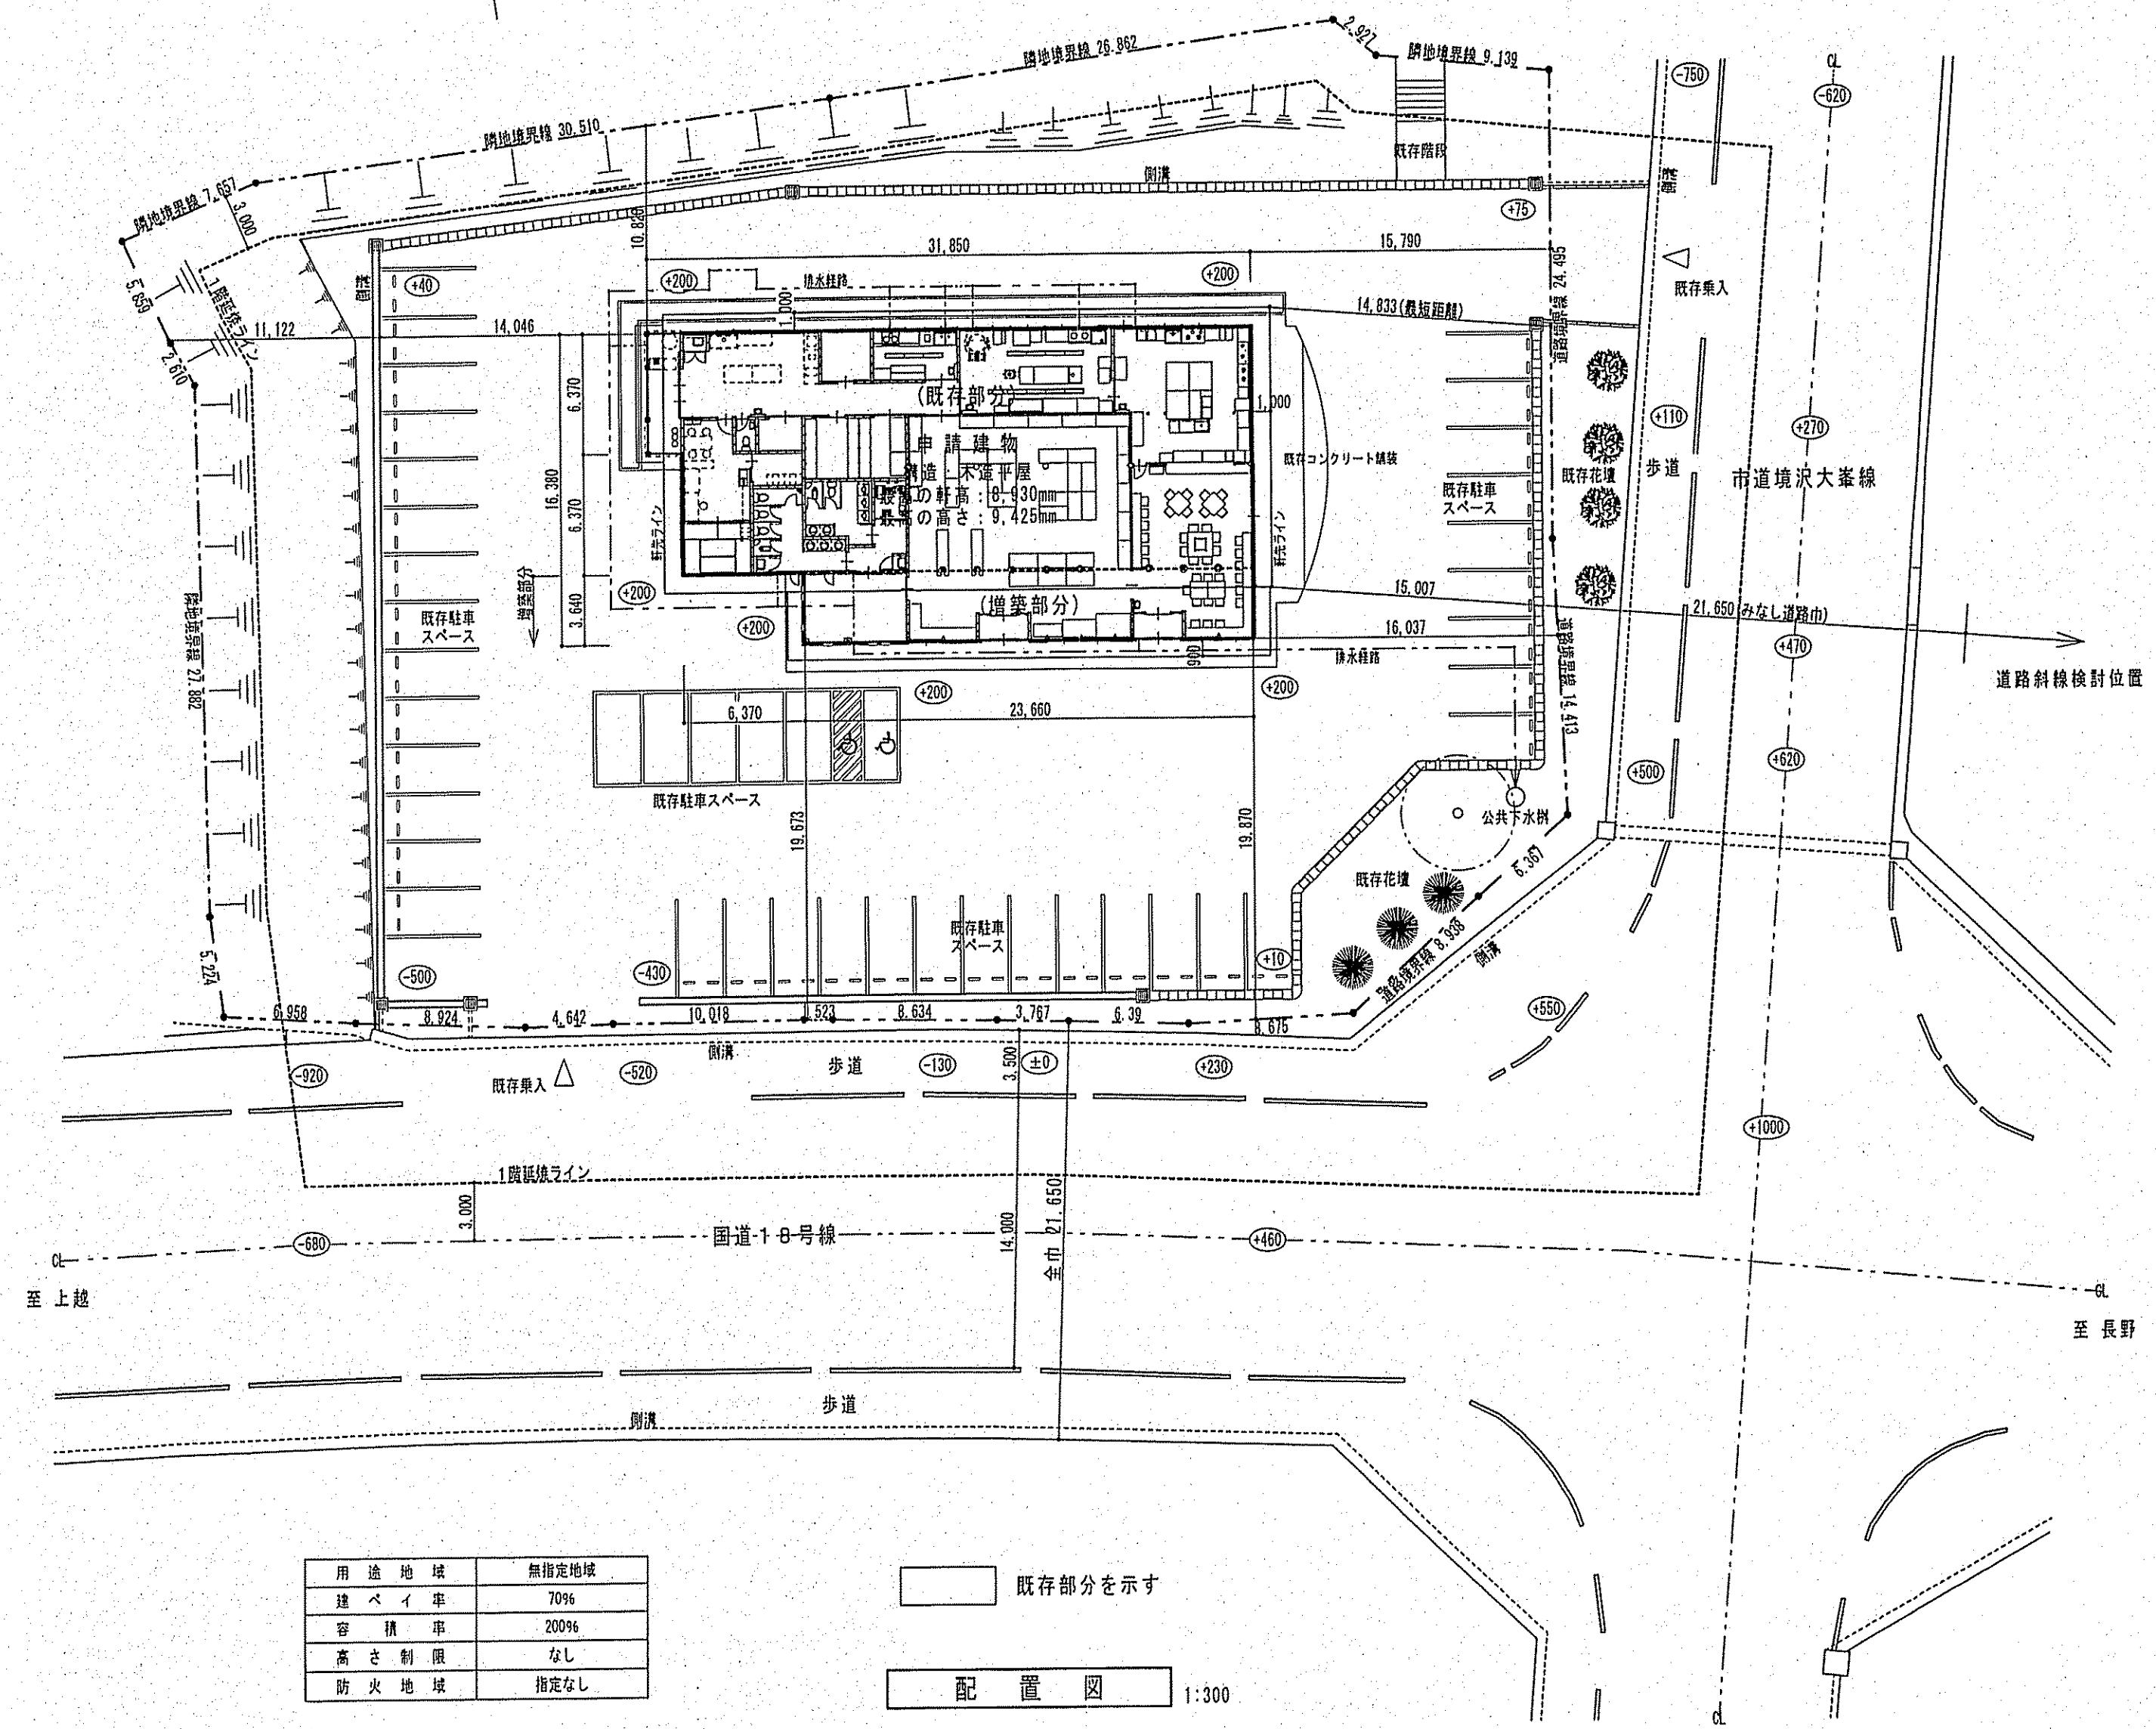

用途地域	無指定地域
建ぺい率	70%
容積率	200%
高さ制限	なし
防火地域	指定なし

既存部分を示す

配置図 1:300