
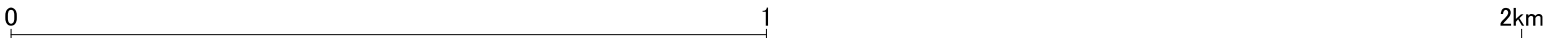


債交安整第2号 道路区画線設置工事

妙高市 妙高高原地域 地内

平面図 2/2

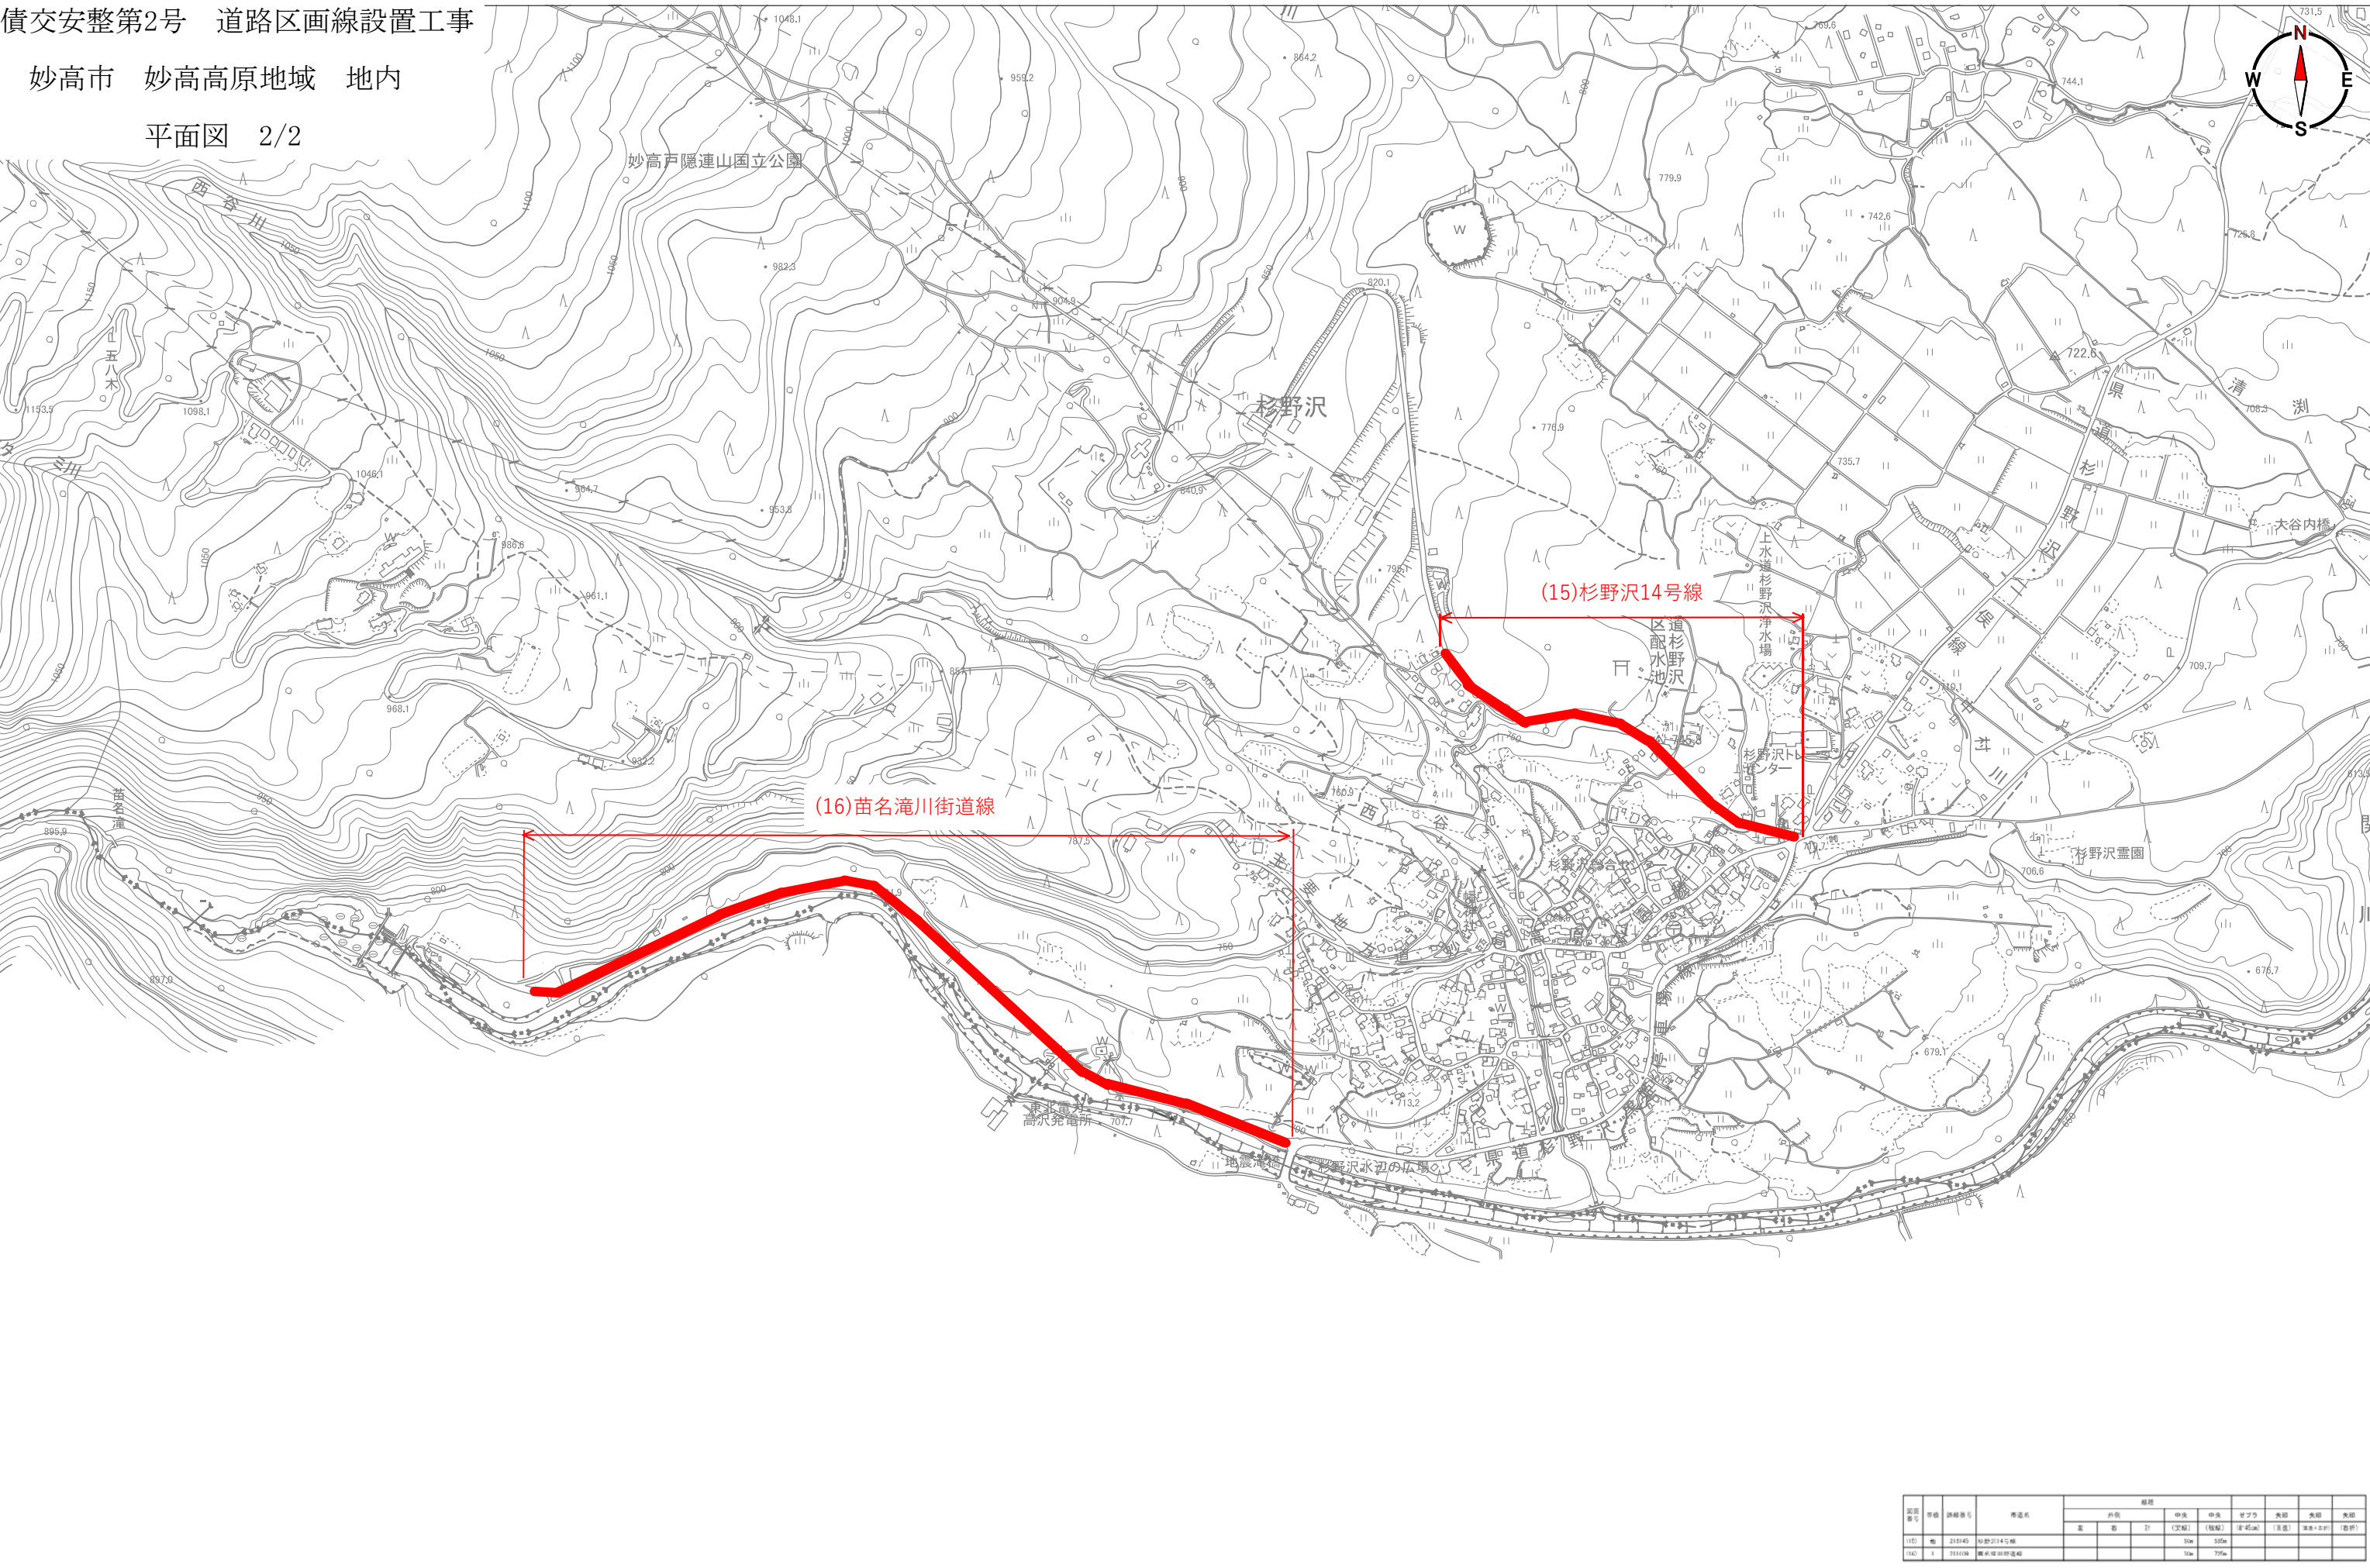

道路番号	市道	路線番号	市道名	経度						
				外周	中央	中央	外周	外周	外周	外周
100	市	21040	杉野沢14号線	東	西	計	(文庫)	(橋脚)	(橋脚)	(橋脚)
100	市	21040	苗名滝川街道線				5m	50m		