


指定管理者募集施設における指定管理料支払い区分図  
(四季彩館みょうこう)

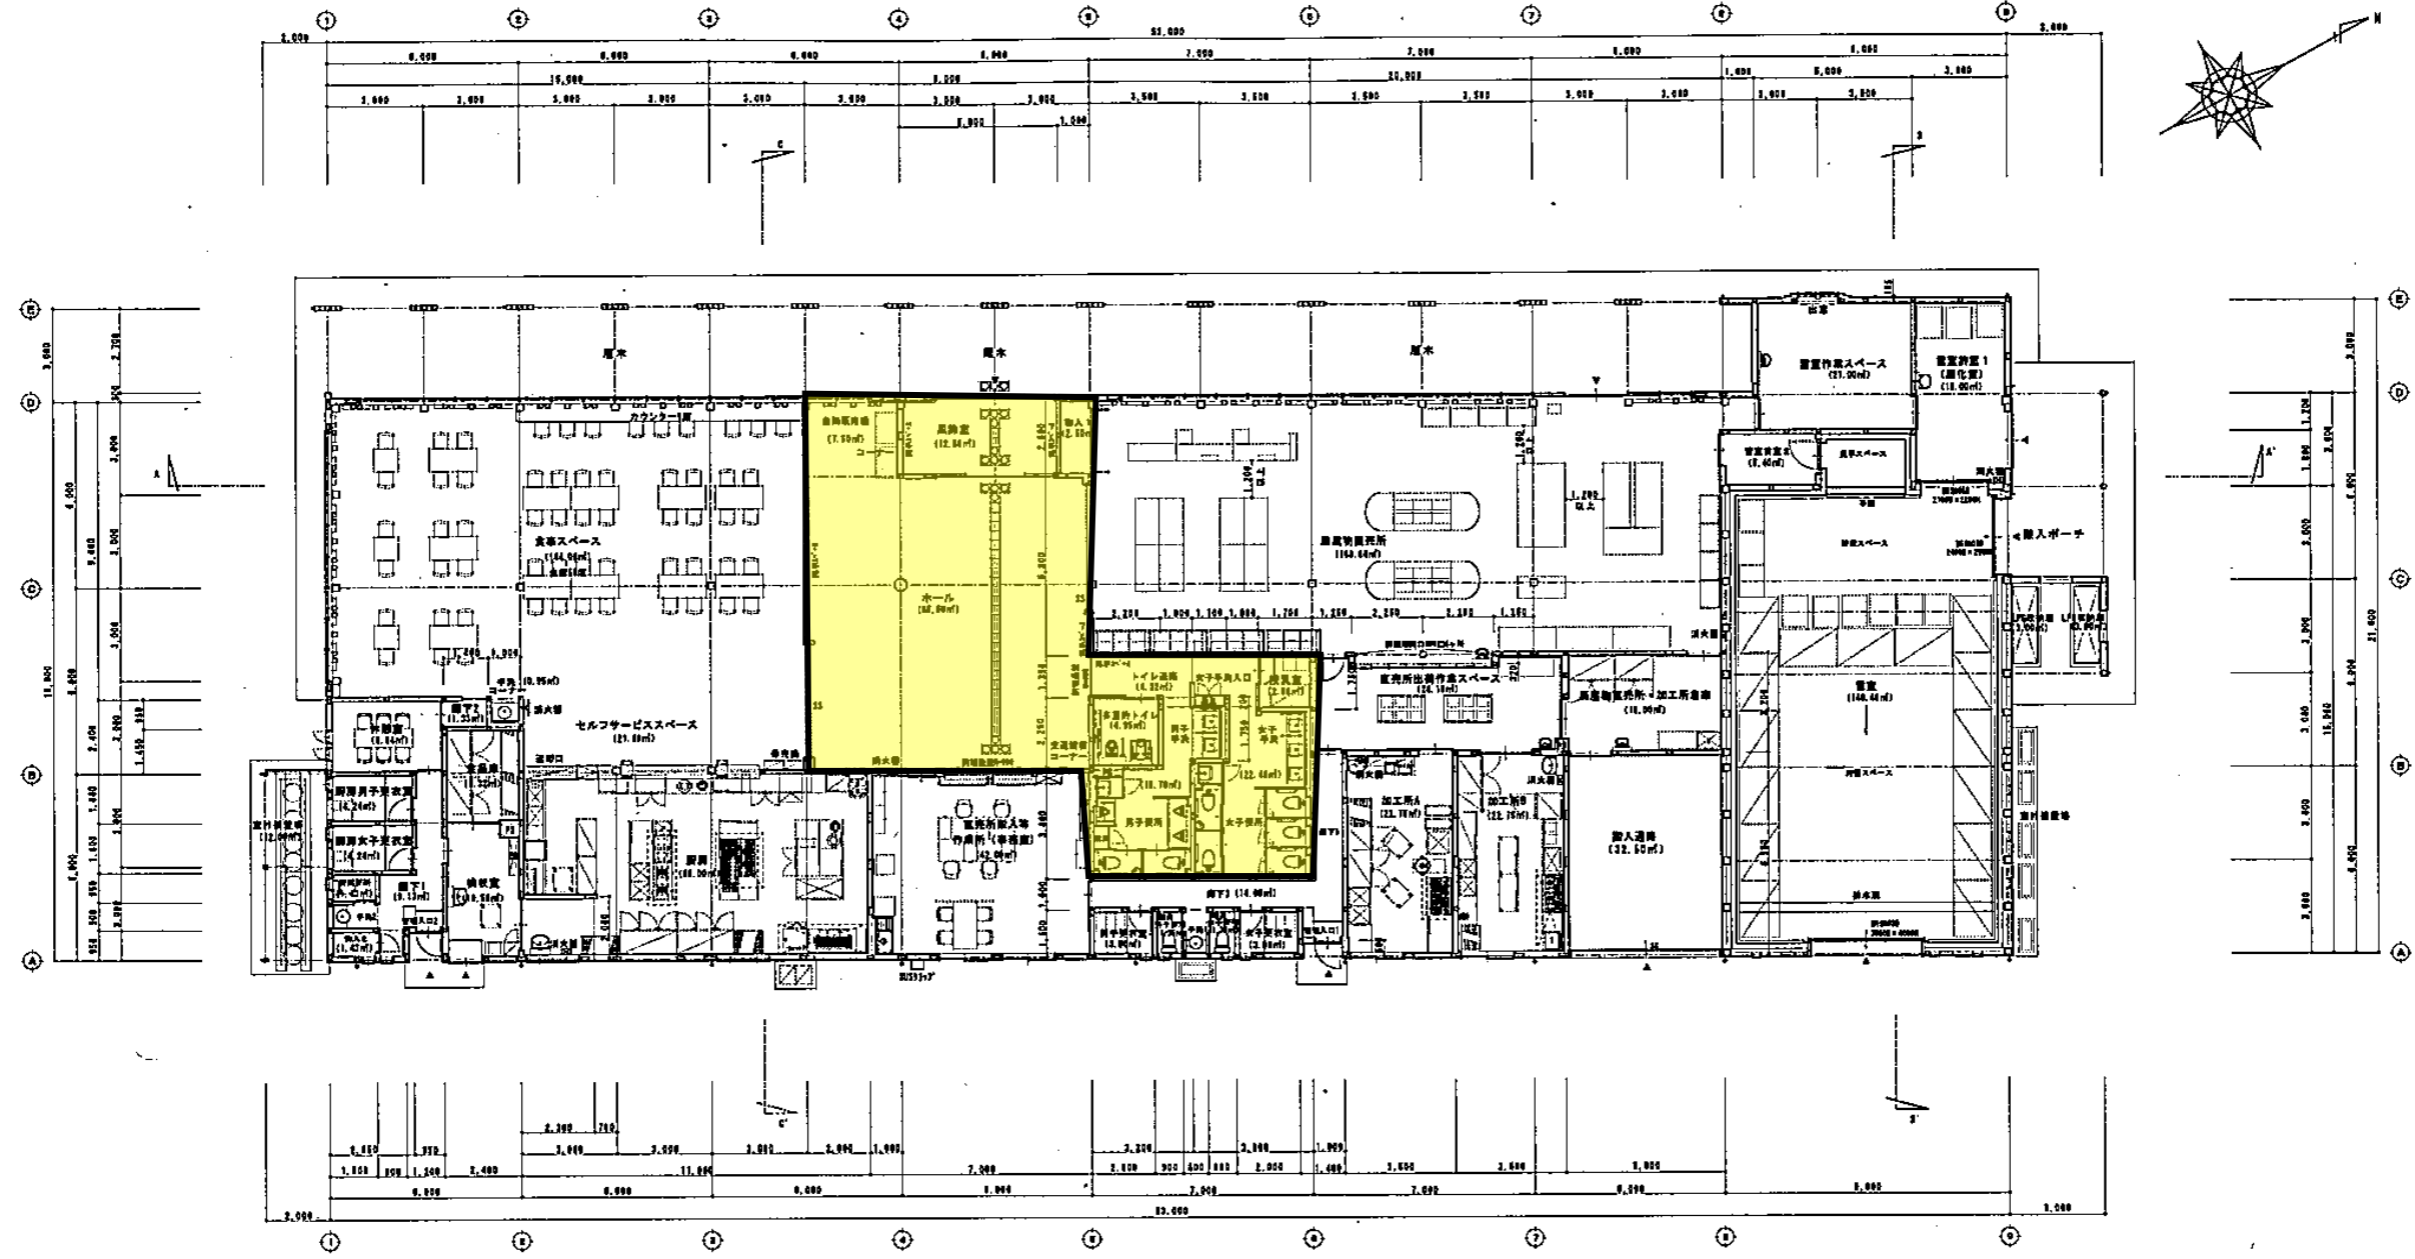

平面図 1/100 (A1)

凡例  
黄色: 指定管理料支払い部分