

地形図(1/25000)


【菅沼発電所】

①


②

事業個所


上越市

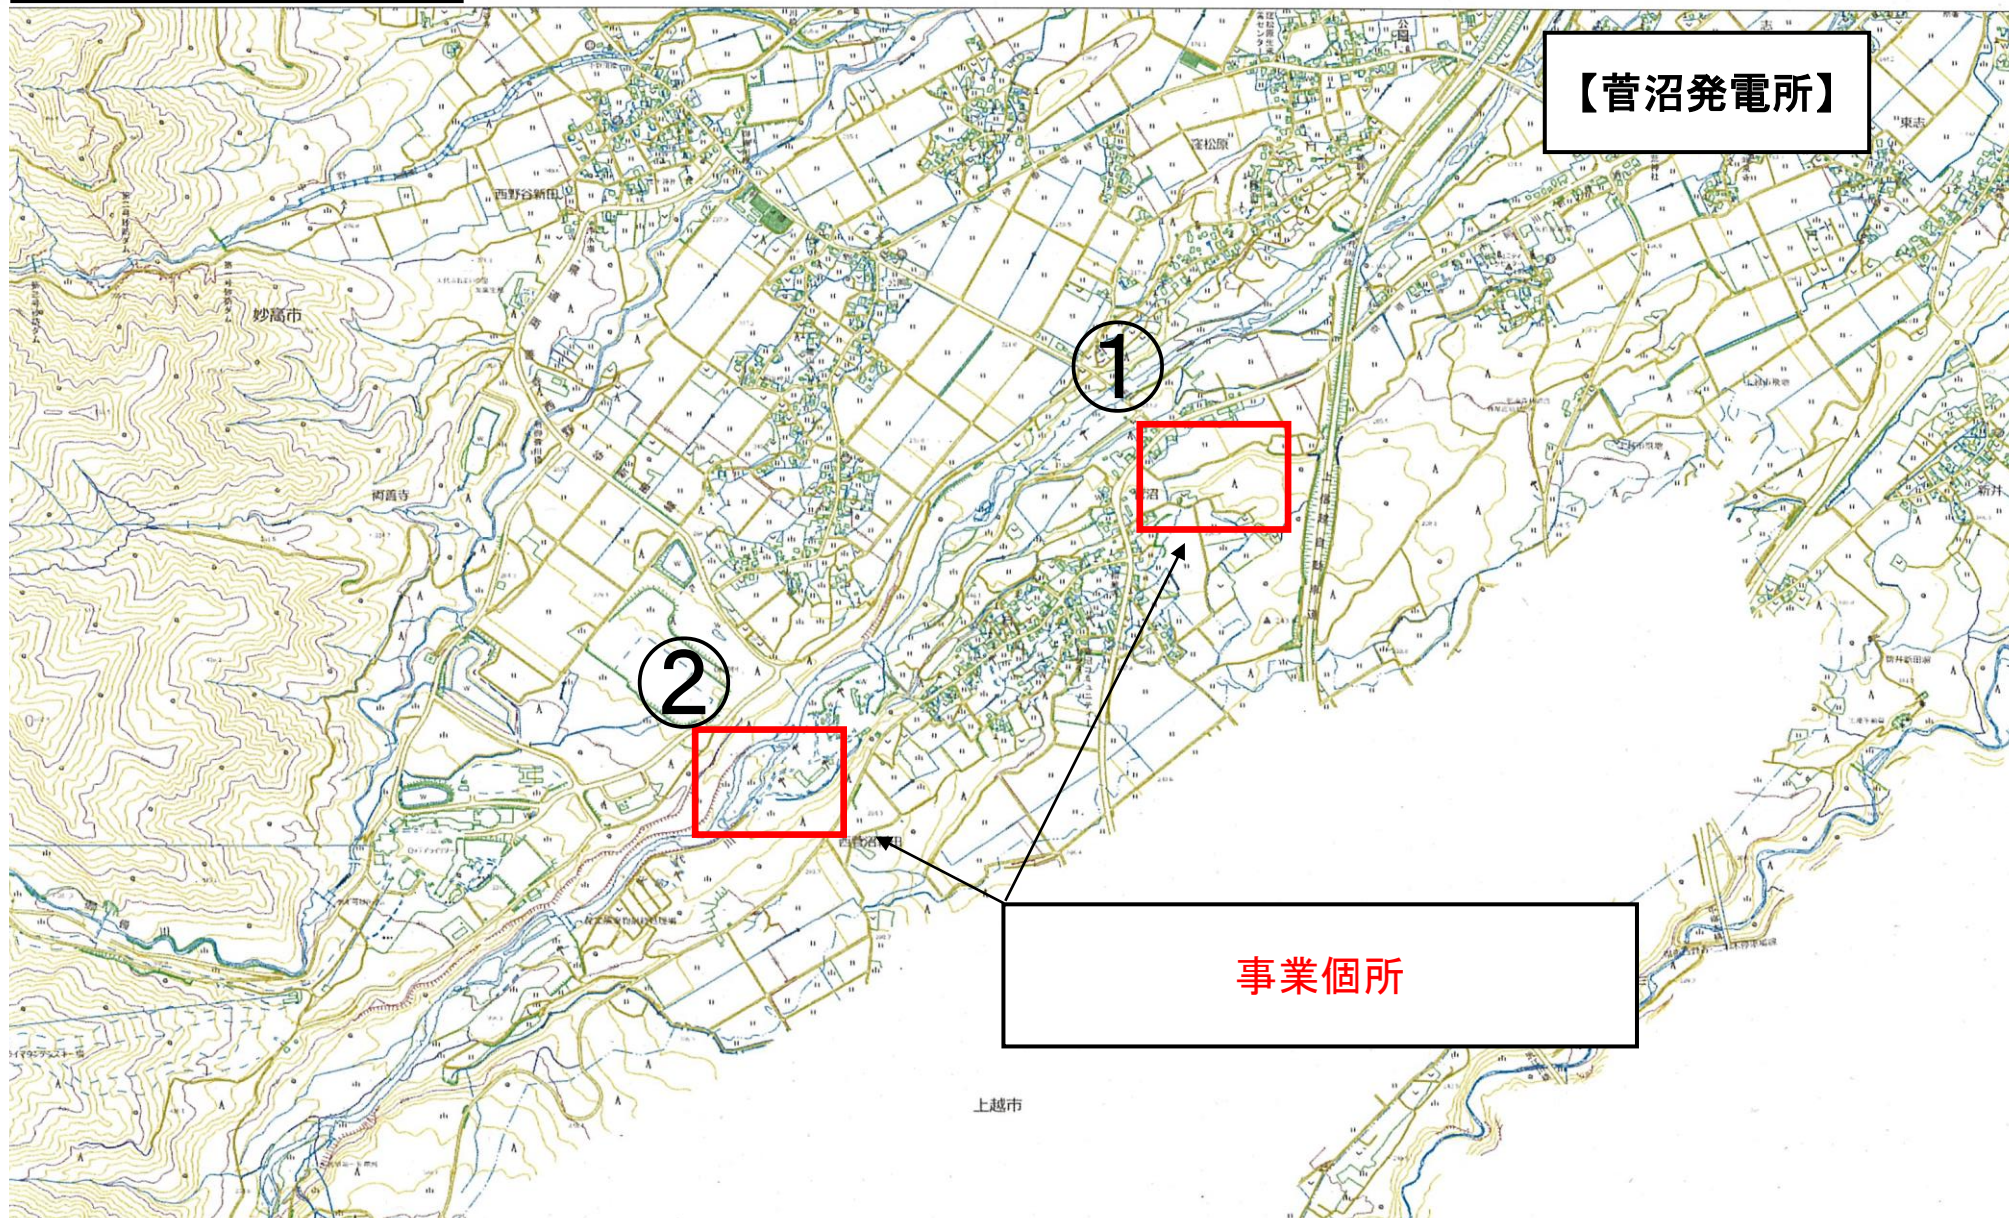

地形図(拡大)①

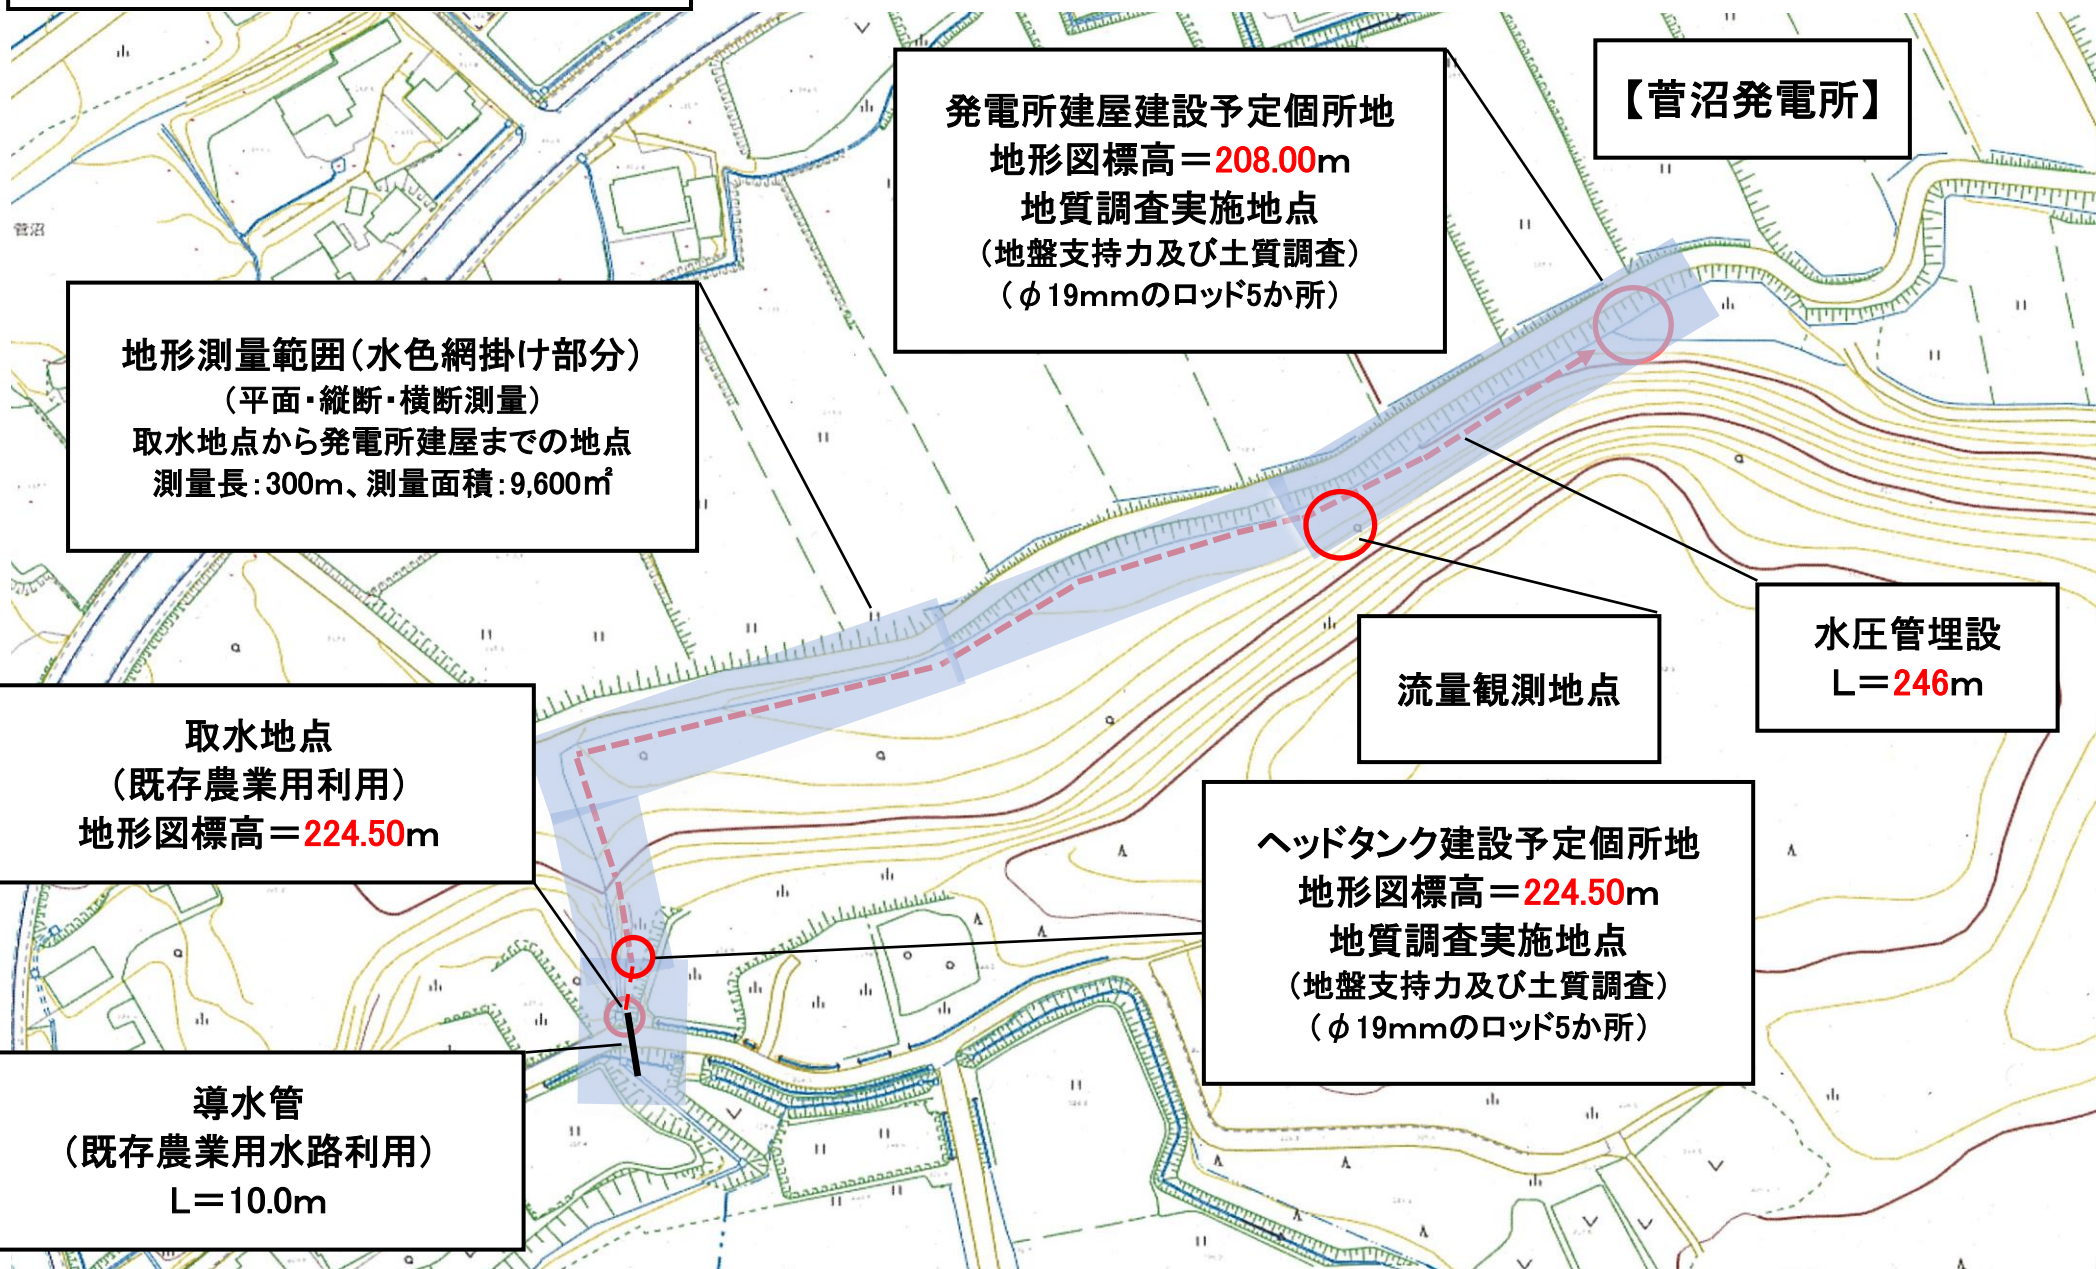

地形図(拡大)②

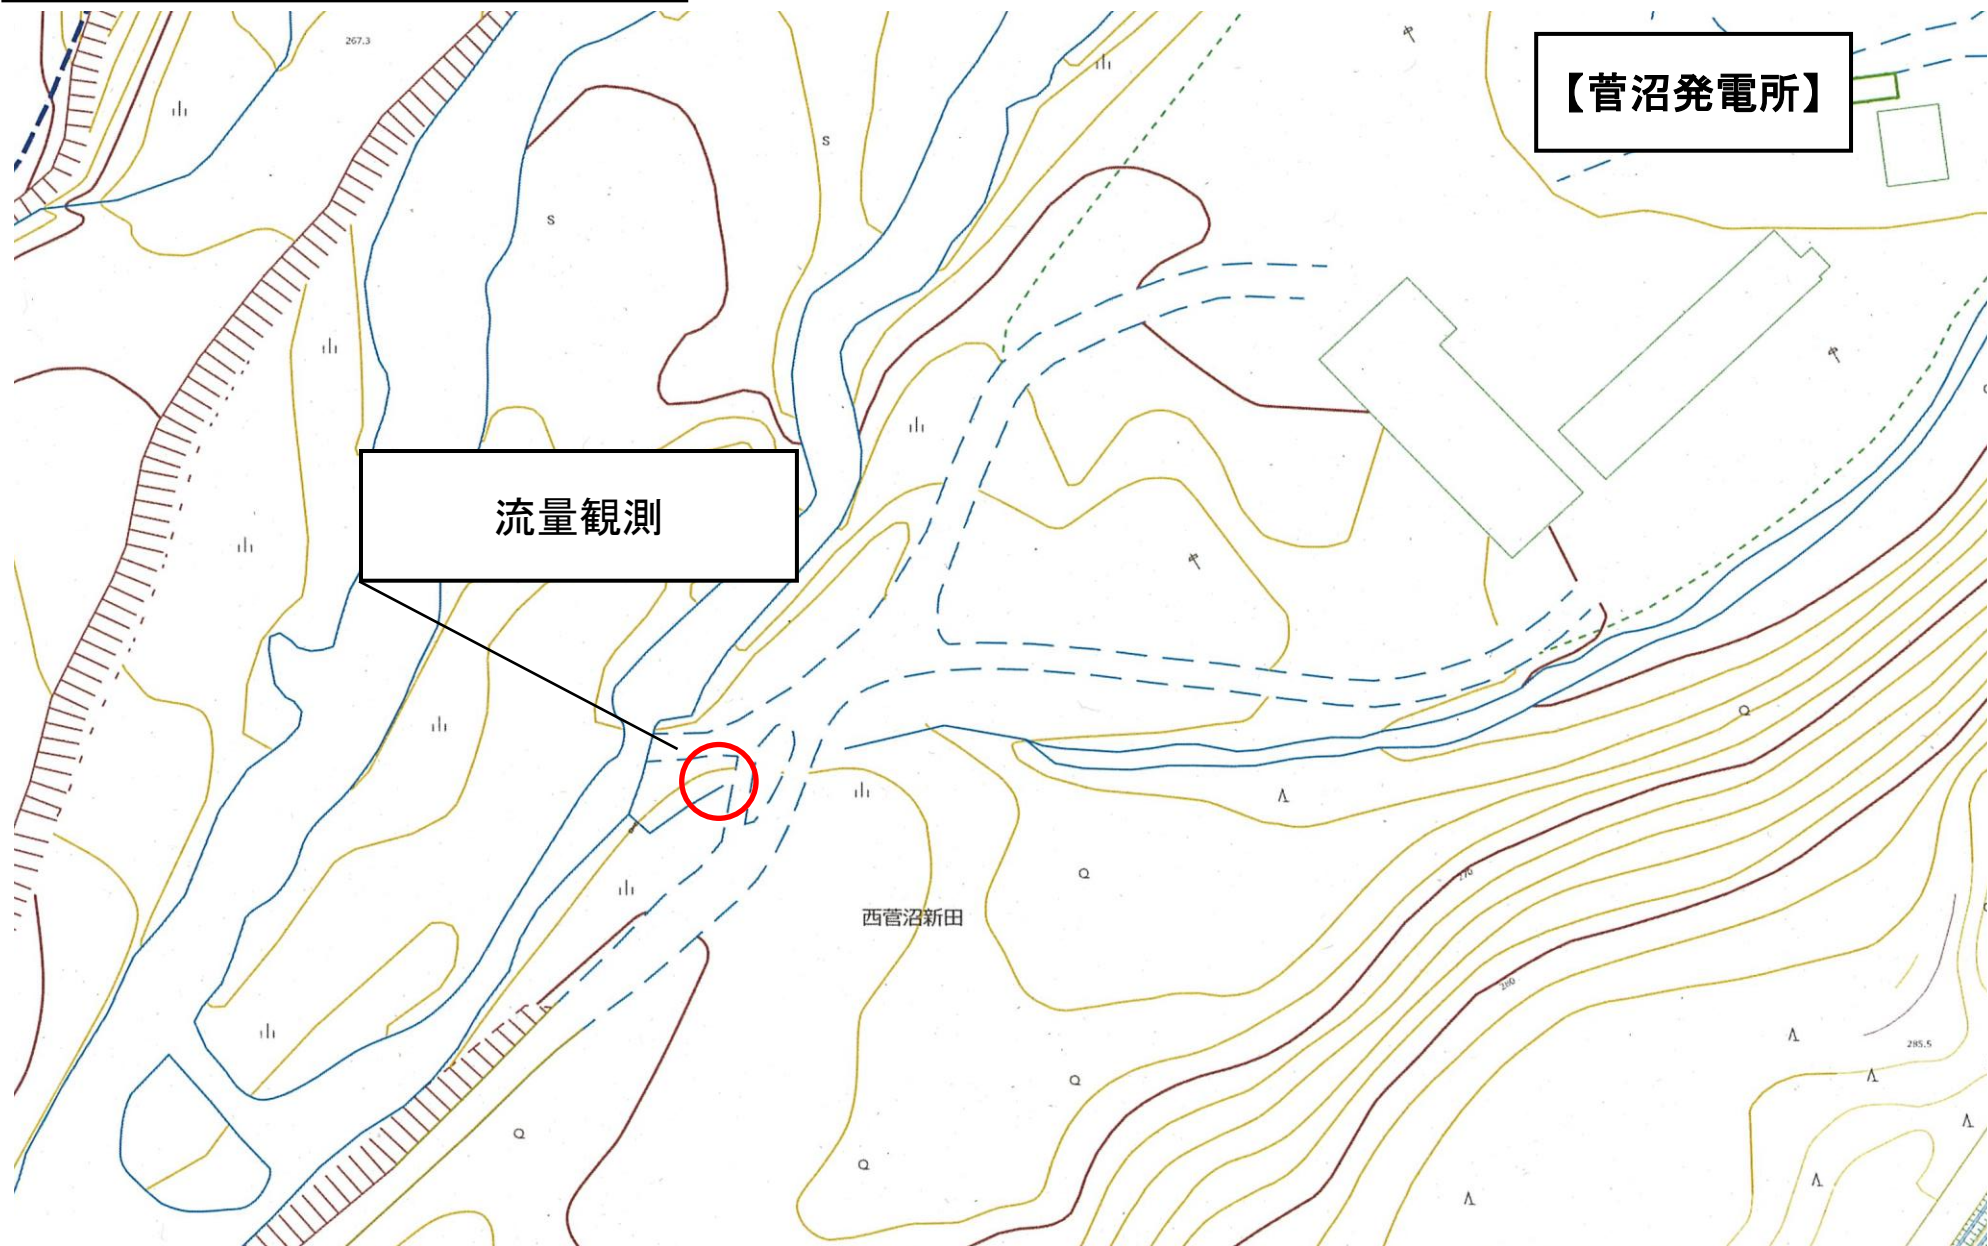

【菅沼発電所】


流量観測

西菅沼新田

地形図(1/25000)

【青田発電所】

事業個所

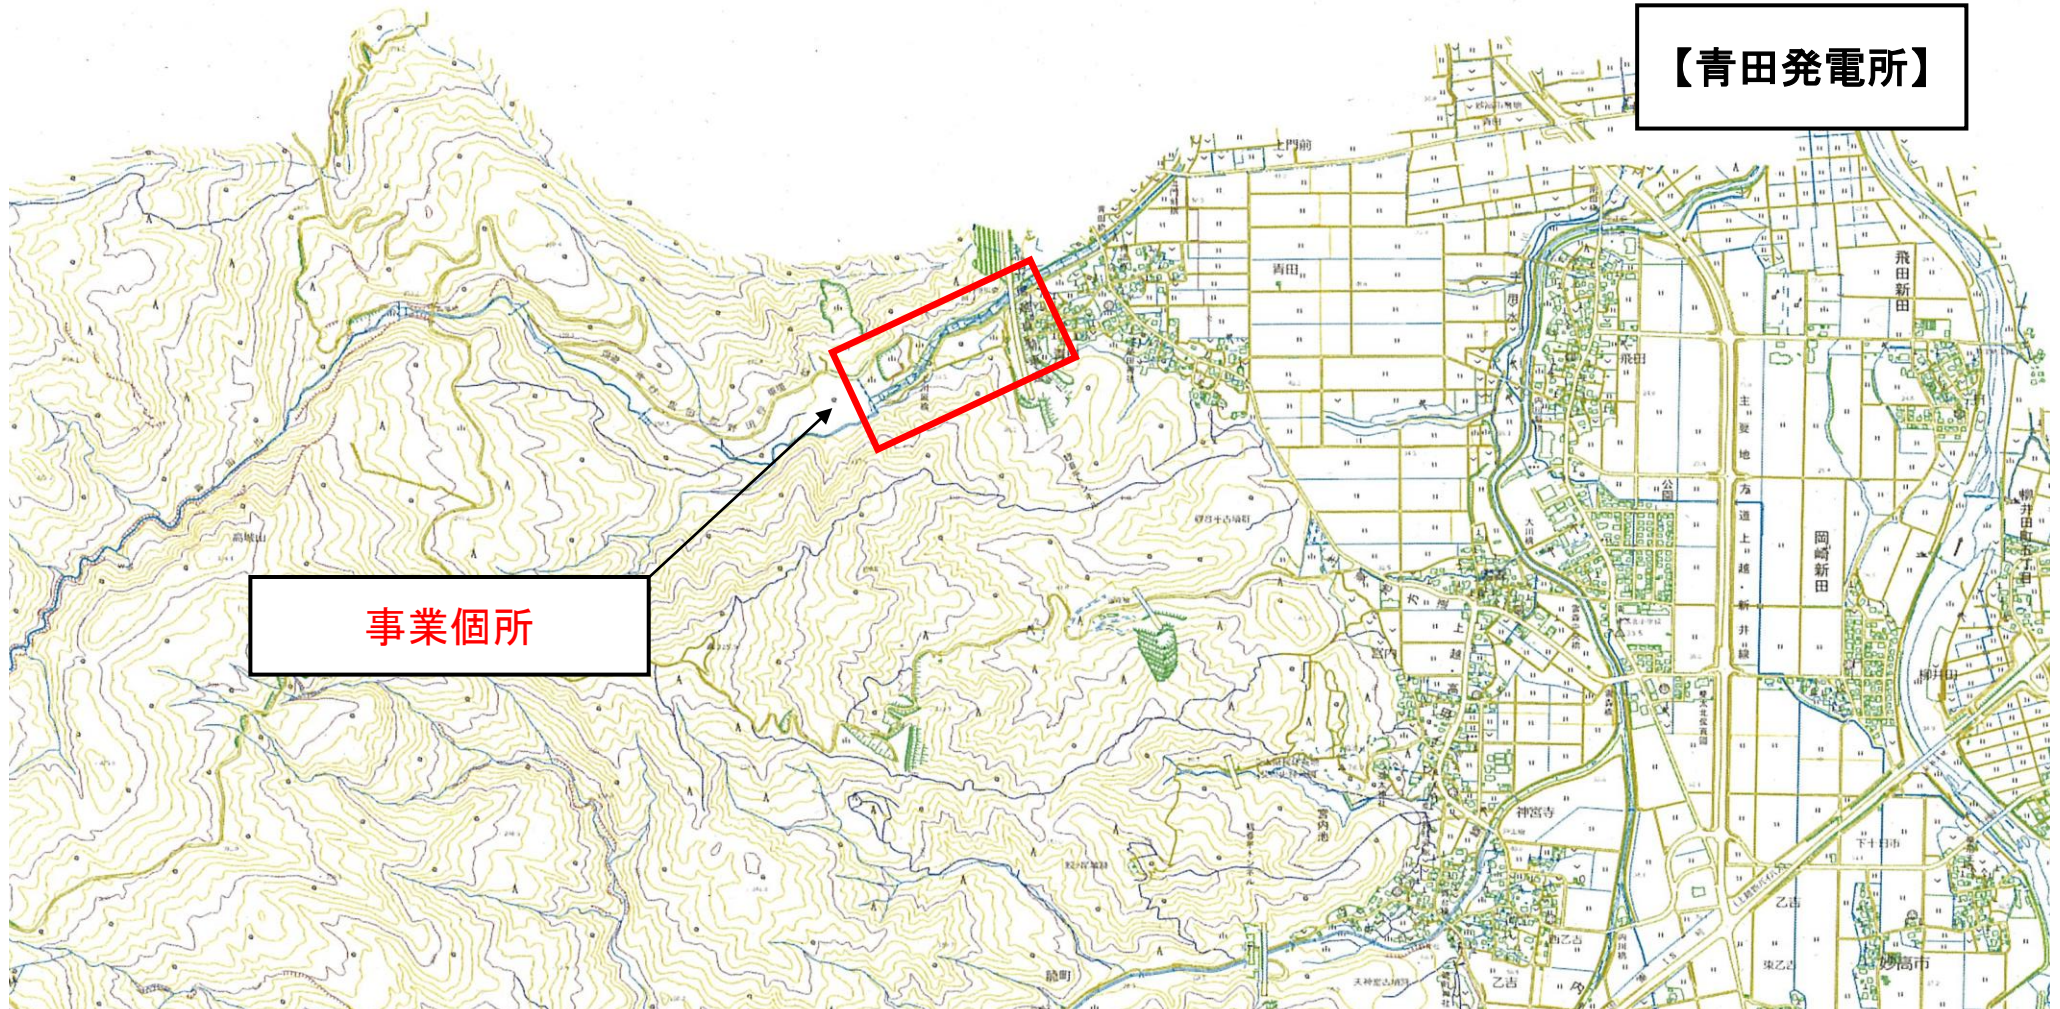

地形図(拡大)

【青田発電所】

発電所建屋建設予定個所地
地形図標高=81.0m
地質調査実施地点
(地盤支持力及び土質調査)
($\phi 19\text{mm}$ のロッド5か所)

流量観測地点

水圧管埋設
L=245m

取水地点
(既存農業用利用)
地形図標高=110.0m

地形測量範囲(水色網掛け部分)
(平面・縦断・横断測量)
取水地点から発電所建屋までの地点
測量面積:13,000 m^2 測量長:290m、10本

ヘッドタンク建設予定個所地
地形図標高=96.50m
地質調査実施地点
(地盤支持力及び土質調査)
($\phi 19\text{mm}$ のロッド5か所)

導水管
(既存農業用水路利用)

